

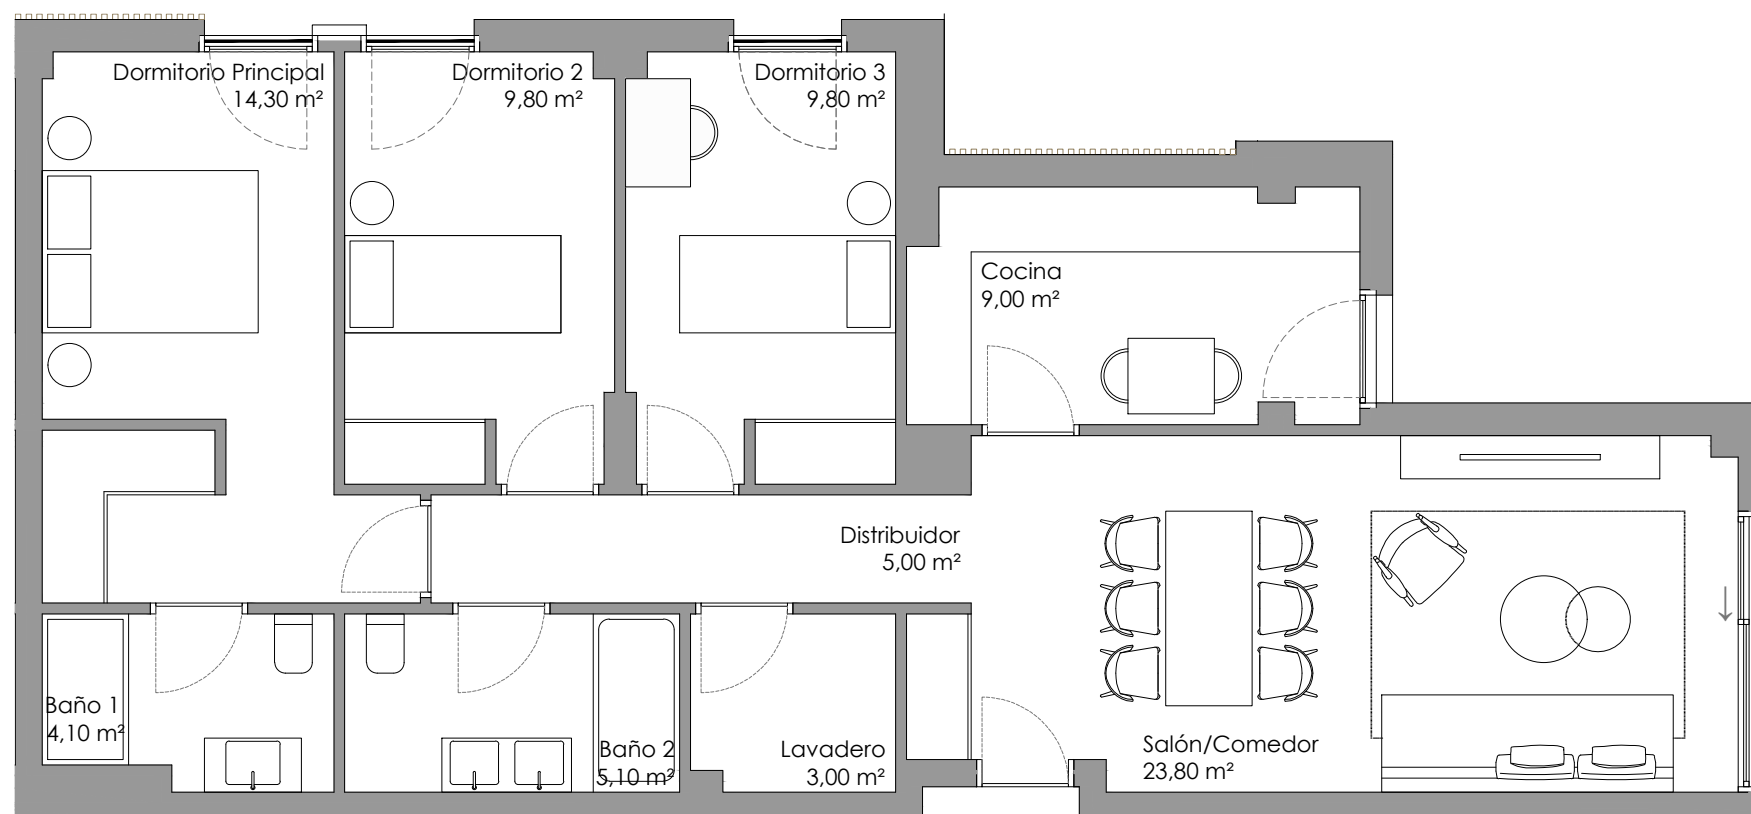
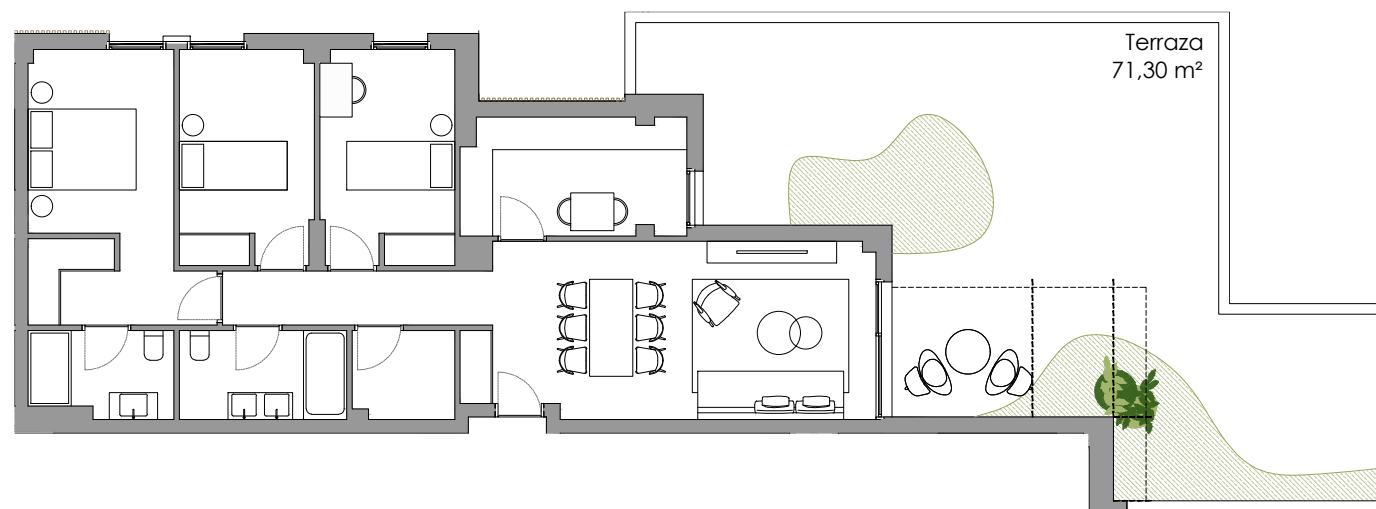


3
 2
 2
 1
 117,93 m²

PLANTA DE VIVIENDA

 

PLANTA DE VIVIENDA INTERIOR

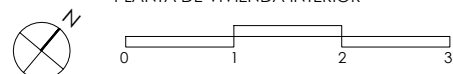

BLOQUE B

Planta Primera

VIVIENDA E

SUPERFICIES APROXIMADAS

Salón/ Comedor	23,80 m ²
Cocina	9,00 m ²
Distribuidor	5,00 m ²
Lavadero	3,00 m ²
Baño 2	5,10 m ²
Baño 1	4,10 m ²
Dormitorio Principal	14,30 m ²
Dormitorio 2	9,80 m ²
Dormitorio 3	9,80 m ²
Terraza	71,30 m ²

Superficie útil cerrada (Vivienda) 83,90 m²
Superficie útil abierta (Terraza/ Jardín) 71,30 m²

Superf. construida cerrada (Vivienda) 99,00 m²
Superf. construida abierta (Terraza/ Jardín) 78,90 m²

Superficie construida 117,93 m²

Incluida parte proporcional de Zonas Comunes

