


**NOSOTROS PONEMOS LA CASA,
TÚ LA LLENAS DE VIDA.**

**Avenida de Burgos
Madrid**

La Sociedad Promotora se reserva el derecho a efectuar durante el transcurso de las obras, las modificaciones necesarias por exigencias de orden técnico, jurídico o comercial, sin que esto implique un menoscabo en el nivel global de calidades. Las superficies son aproximadas y susceptibles de cambios por exigencias técnicas. Las superficies definitivas serán las que resulten de la ejecución de la obra. En todo caso no se modificarán las características arquitectónicas, estructurales, funcionales y ornamentales y los servicios del edificio que resultan de la publicidad promocional. Las dimensiones de los armarios empotrados, en su caso, se adaptarán a la obra con medidas normalizadas del fabricante. Este plano anula cualquier otro emitido con anterioridad. El amueblamiento tiene únicamente efecto decorativo y no está incluido.

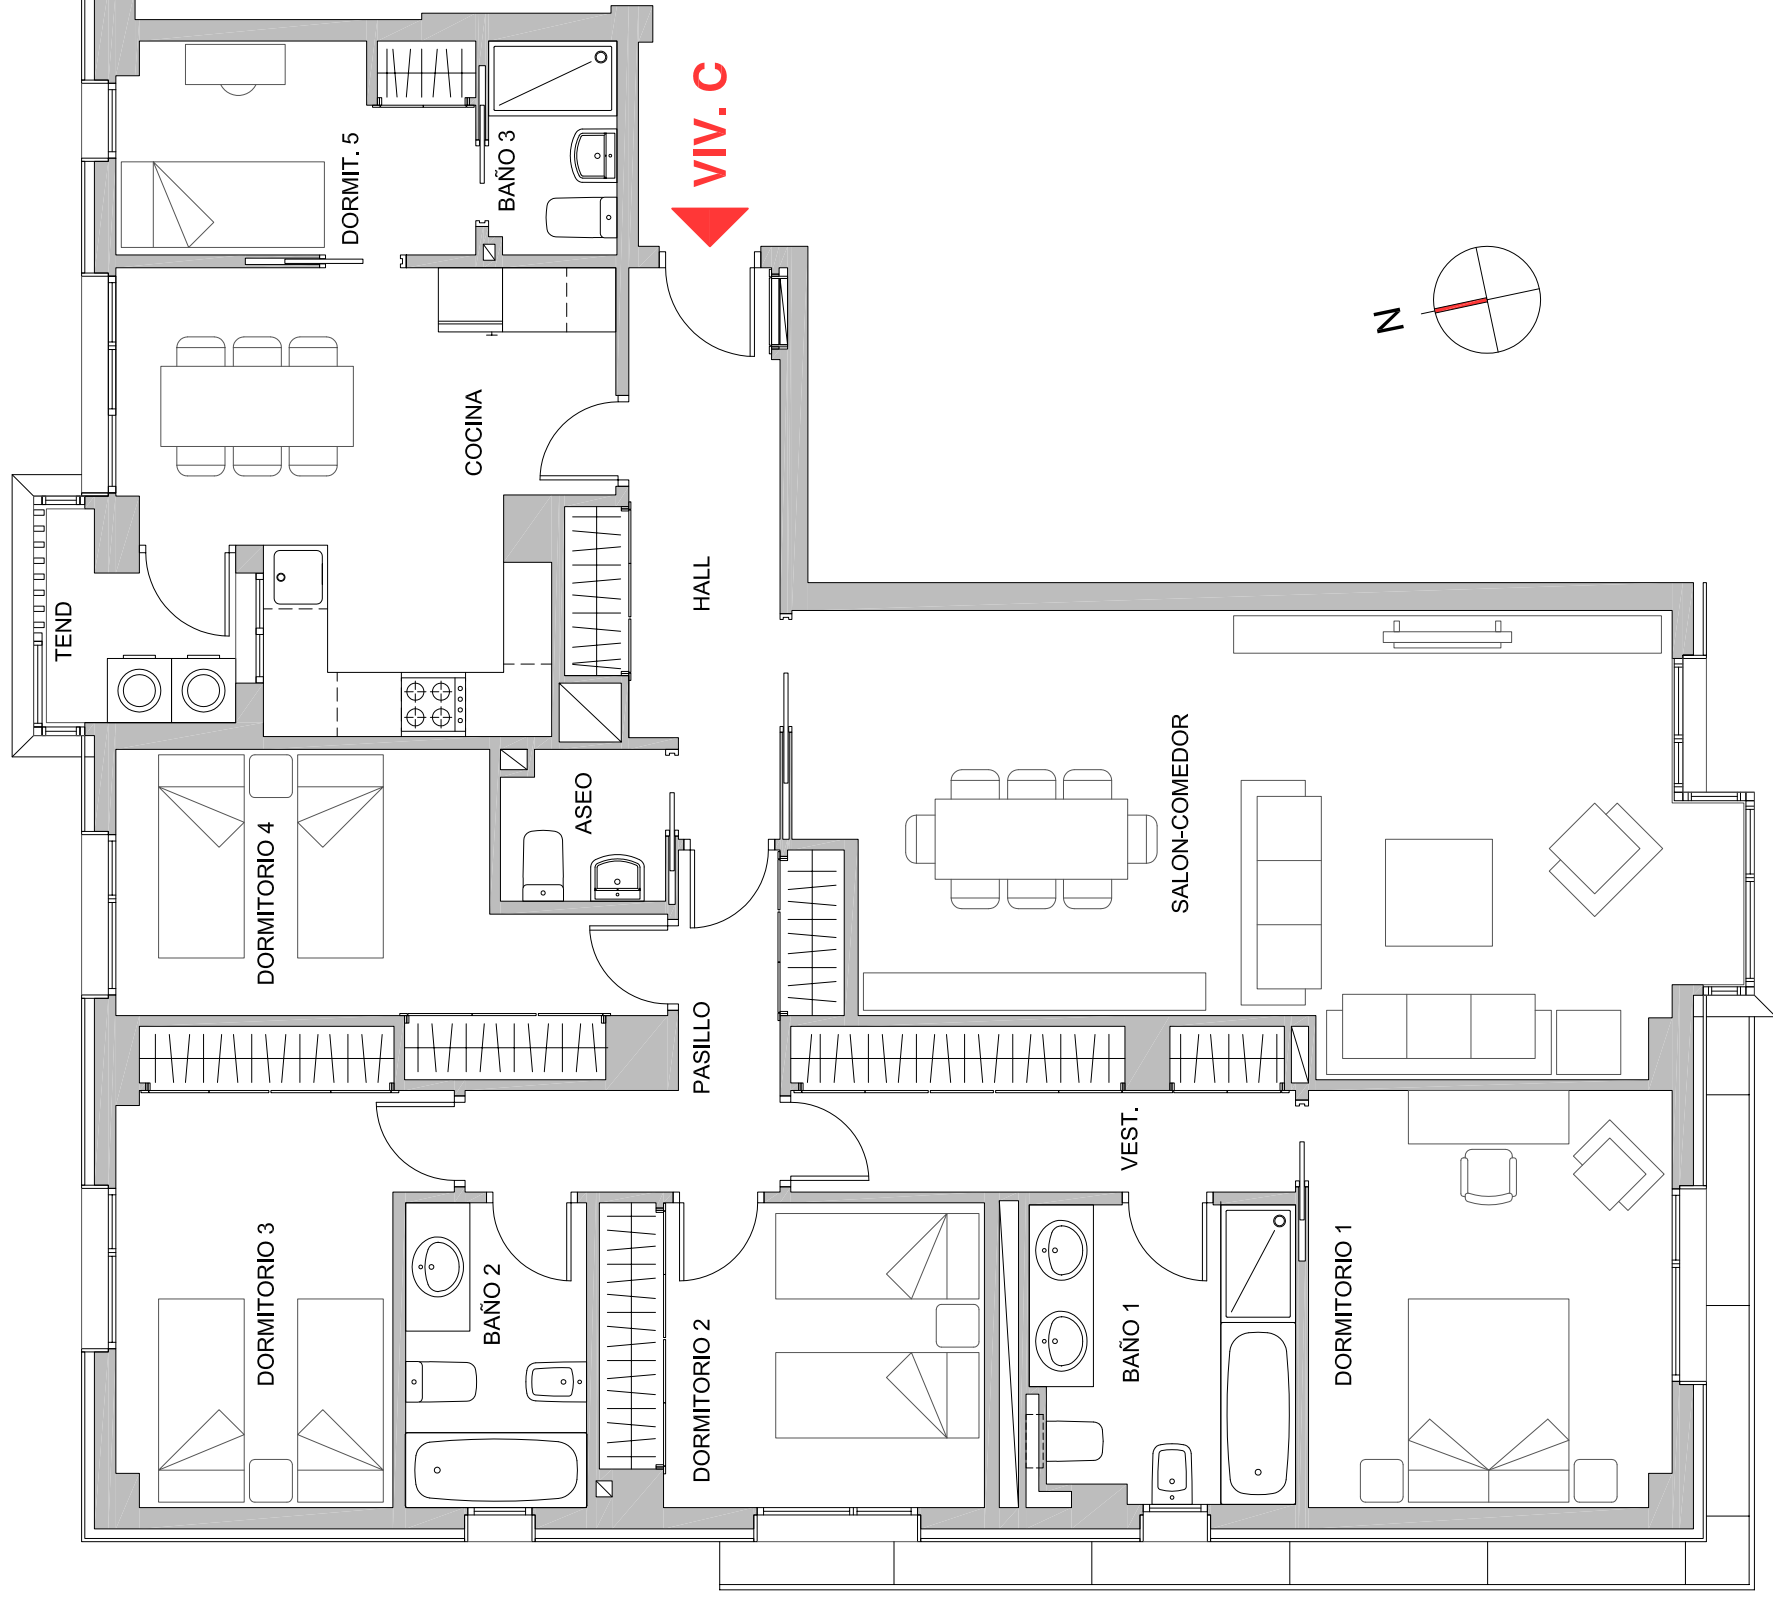

PLANTAS 5ª a 8ª

VIVIENDA C

Salón-Comedor	33,30 m ²
Cocina	16,40 m ²
Hall	8,10 m ²
Pasillo	6,00 m ²
Dormitorio 1	13,40 m ²
Vestidor D1	7,10 m ²
Dormitorio 2	10,40 m ²
Dormitorio 3	12,00 m ²
Dormitorio 4	11,50 m ²
Dormitorio 5	6,60 m ²
Baño 1	6,90 m ²
Baño 2	4,90 m ²
Baño 3	2,50 m ²
Aseo	2,20 m ²
Tendedero	3,00 m ²

Superficie útil interior

144,30 m²

S. Construida C/Comunes

206,00 m²

