

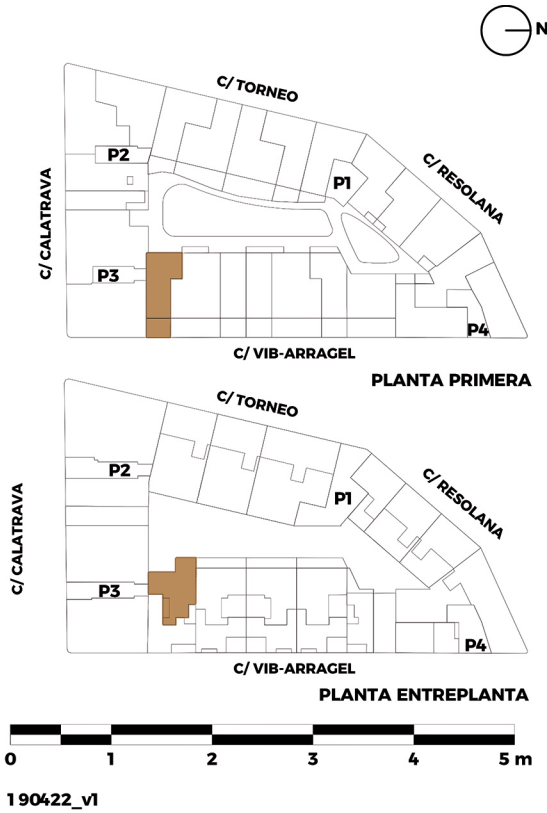


La información contenida en este documento, incluido el mobiliario, tiene mero carácter comercial e ilustrativo, pudiendo sufrir pequeñas variaciones por razones técnicas, comerciales o jurídicas durante la ejecución de las obras, sin que estas en su caso impliquen menoscabo en el nivel global de calidades (RD 515/89 21 de Abril). La superficie útil según decreto 218/2005, se define como la superficie del suelo interior de la vivienda y el 50% de los espacios exteriores privativos (limitándose al 10% de la superficie útil interior).

Nosotros ponemos la casa,
tú la llenas de vida.

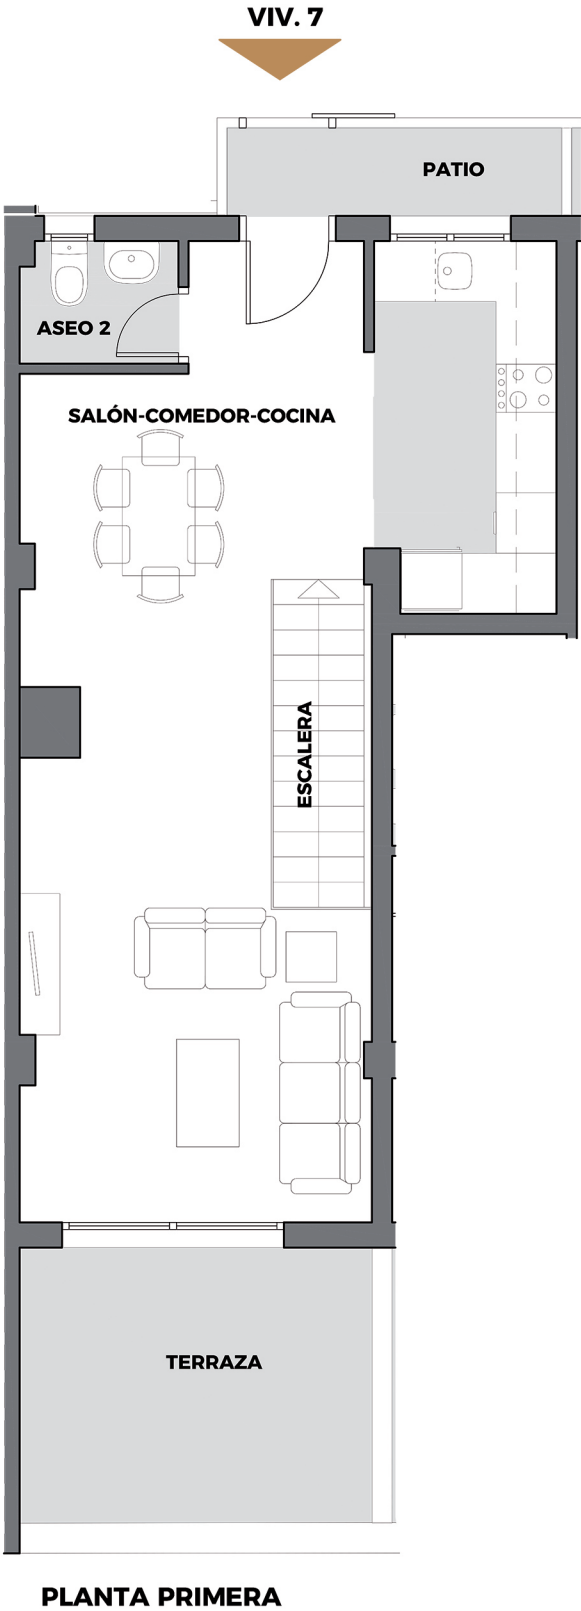

30 Viviendas, garajes y trasteros.
Puerta Barqueta. Sevilla.

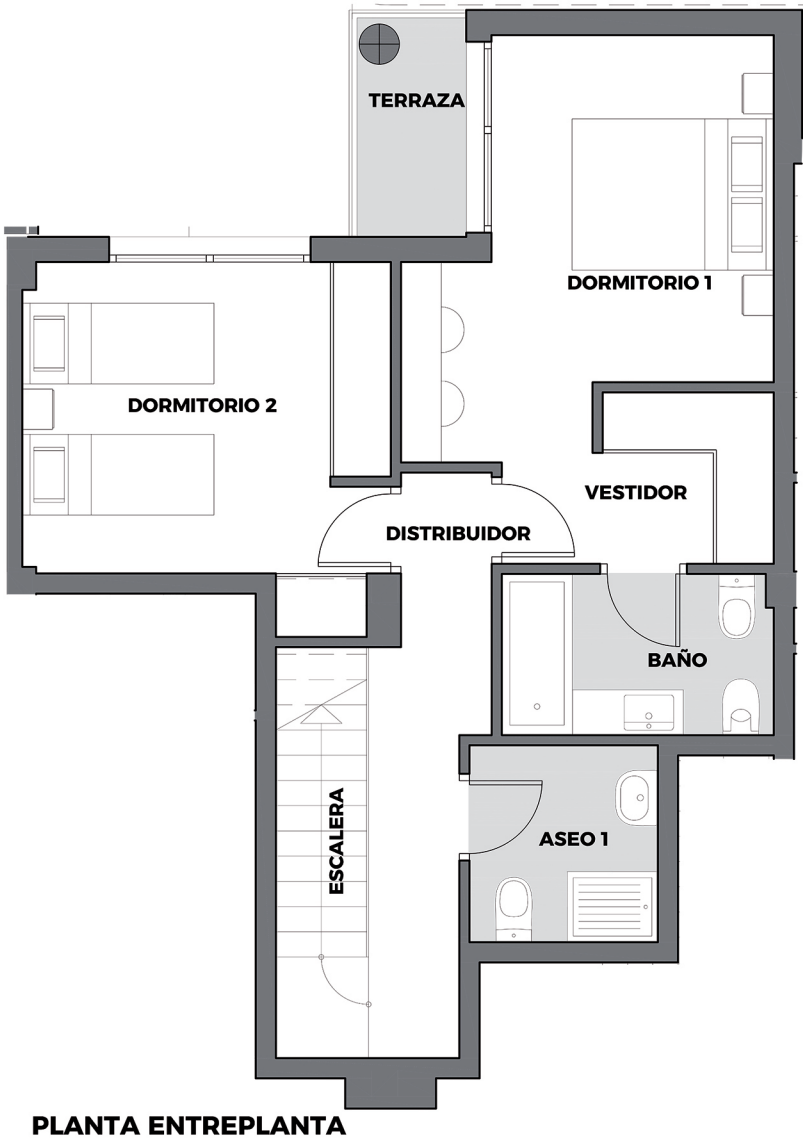

Portal 1. Vivienda 7
Planta entreplanta y primera

Decreto 218/2005				
SUPERFICIE CONSTRUIDA INTERIOR	96.12	m ²		
SUPERFICIE CONSTRUIDA EXTERIOR	16.90	m ²		
SUPERFICIE CONSTRUIDA TOTAL	113.02	m²	117.06	m²
SALÓN COMEDOR COCINA	34.41	m ²		
DISTRIBUIDOR	6.02	m ²		
ESCALERA	3.85	m ²		
DORMITORIO 1 y VESTIDOR	16.12	m ²		
DORMITORIO 2	11.74	m ²		
BAÑO 1	4.29	m ²		
ASEO 1	3.65	m ²		
ASEO 2	1.88	m ²		
SUPERFICIE ÚTIL INTERIOR	81.96	m ²		
SUPERFICIE ÚTIL EXTERIOR	14.77	m ²		
SUPERFICIE ÚTIL TOTAL	96.73	m²	89.35	m²

