
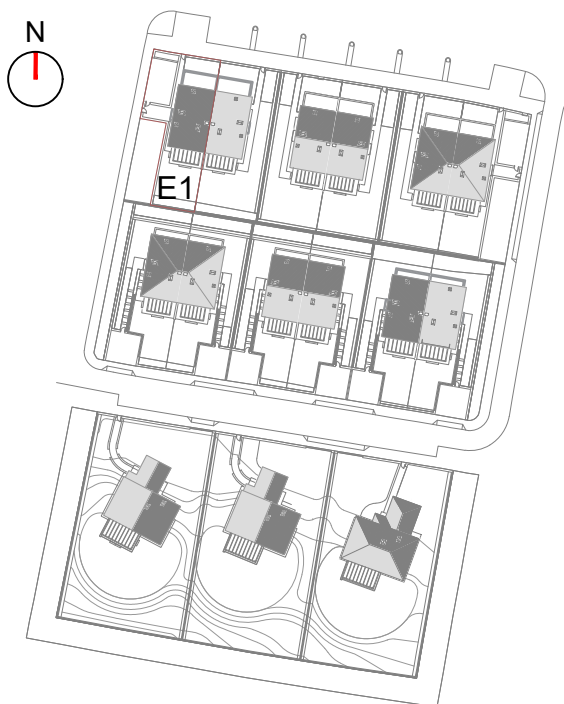
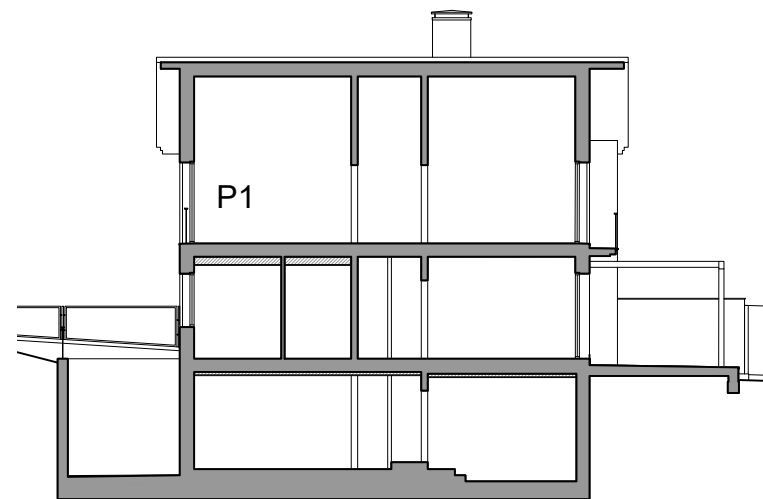


La Sociedad Promotora se reserva el derecho a efectuar durante el transcurso de la ejecución de las obras, las modificaciones necesarias por exigencias de orden técnico, jurídico o comercial, sin que esto implique un menosprecio en el nivel global de calidades. Las superficies son aproximadas y susceptibles de cambios por exigencias técnicas. Las superficies definitivas serán las que resulten de la ejecución de la obra. En todo caso no se modificarán las características arquitectónicas, estructurales, funcionales y ornamentales y los servicios del edificio que resulten de la publicidad promocional. Los materiales naturales, madera o piedra, por sus propias características pueden sufrir variaciones en tonalidad y textura. Las dimensiones de los armarios empotrados, en su caso, se adaptarán a la obra con medidas normalizadas del fabricante. Este plano anula cualquier otro emitido con anterioridad. El amueblamiento tiene únicamente efecto decorativo y no está incluido.

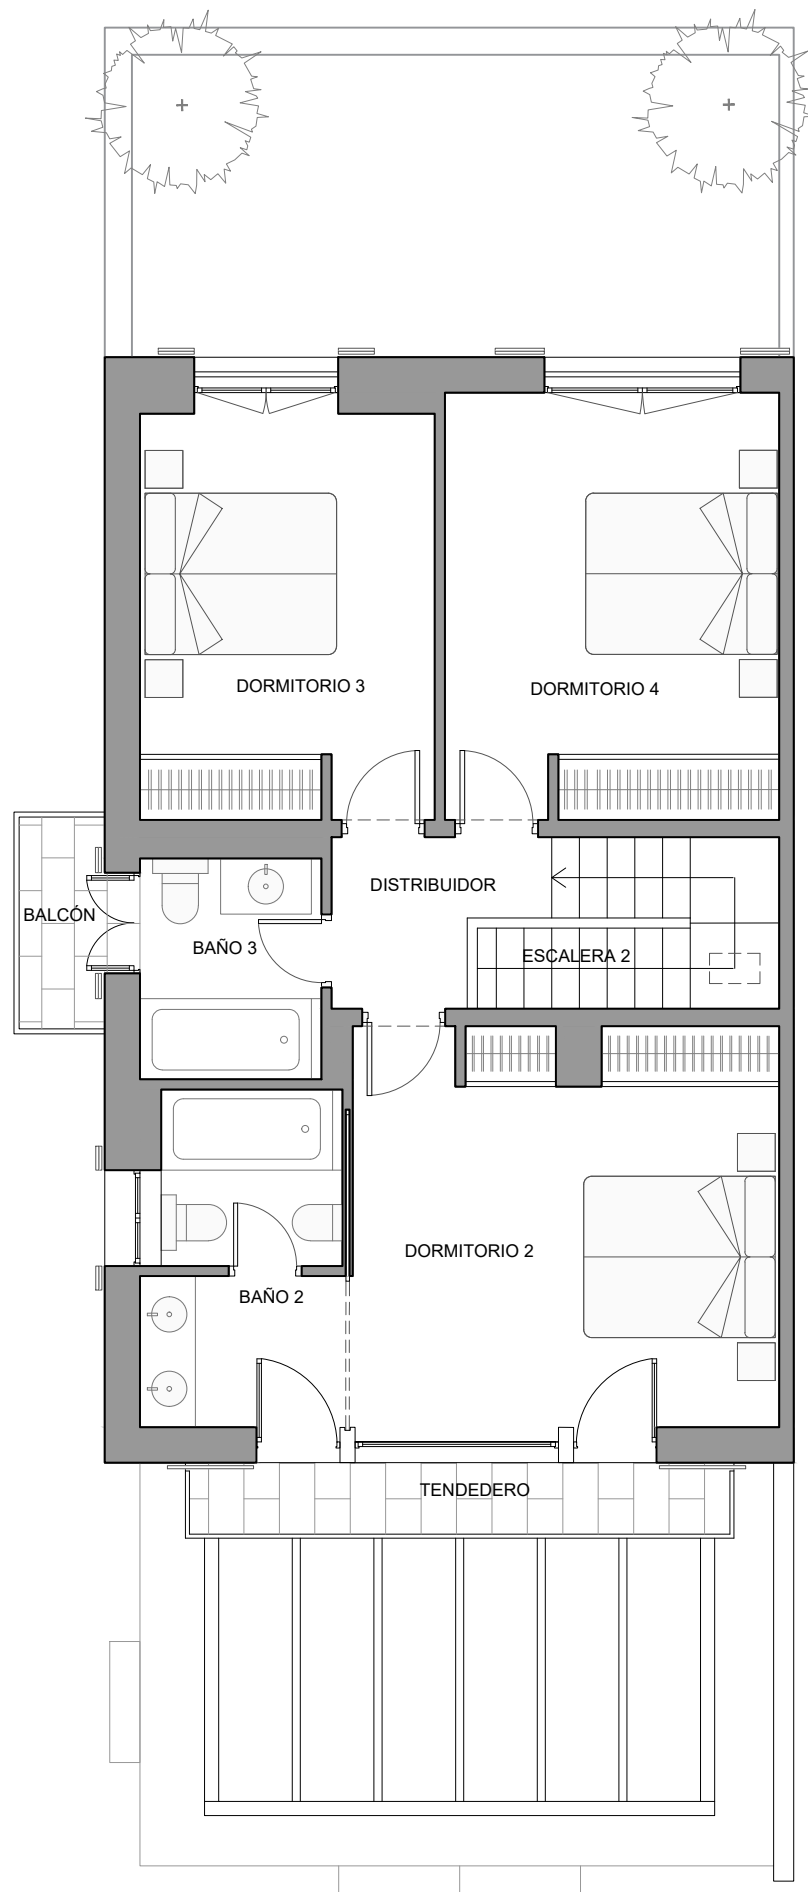

Escala gráfica
190314_V1 metros

VIVIENDA PAREADA E1

Planta primera

Distribuidor	2.96 m ²
Dormitorio 2	16.51 m ²
Baño 2	6.23 m ²
Dormitorio 3	12.02 m ²
Baño 3	3.94 m ²
Dormitorio 4	13.99 m ²
Superficie útil interior p. primera	55.66 m²

Balcón	1.98 m ²
Tendedero	4.08 m ²
Superficie útil exterior p.primera	6.06 m²




TOTAL Sup. útil interior p.primera	55.66 m²
TOTAL Sup. útil interior p.baja	60.53 m²
TOTAL Sup. útil interior p.sótano	63.85 m²
TOTAL Sup. útil interior vivienda	180.04 m²
TOTAL Parcela privativa	318 m²



La Sociedad Promotora se reserva el derecho a efectuar durante el transcurso de la ejecución de las obras, las modificaciones necesarias por exigencias de orden técnico, jurídico o comercial, sin que esto implique un menosprecio en el nivel global de calidades. Las superficies son aproximadas y susceptibles de cambios por exigencias técnicas. Las superficies definitivas serán las que resulten de la ejecución de la obra. En todo caso no se modificarán las características arquitectónicas, estructurales, funcionales y ornamentales y los servicios del edificio que resulten de la publicidad promocional. Los materiales naturales, madera o piedra, por sus propias características pueden sufrir variaciones en tonalidad y textura. Las dimensiones de los armarios empotrados, en su caso, se adaptarán a la obra con medidas normalizadas del fabricante. Este plano anula cualquier otro emitido con anterioridad. El amueblamiento tiene únicamente efecto decorativo y no está incluido.



E1

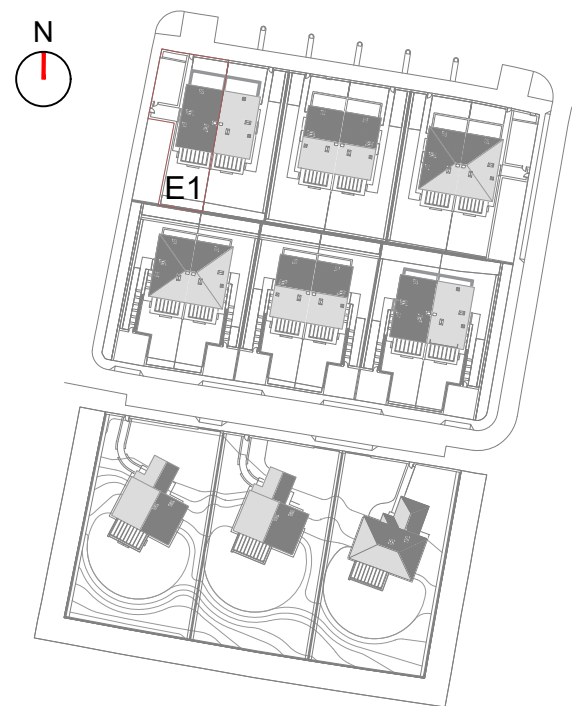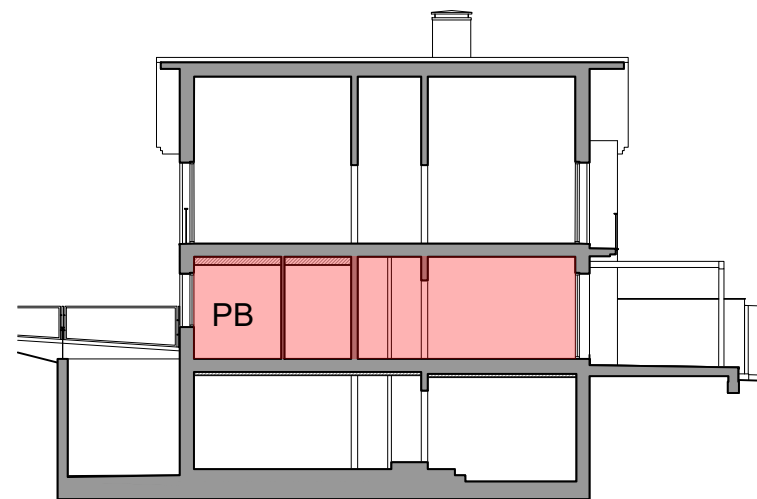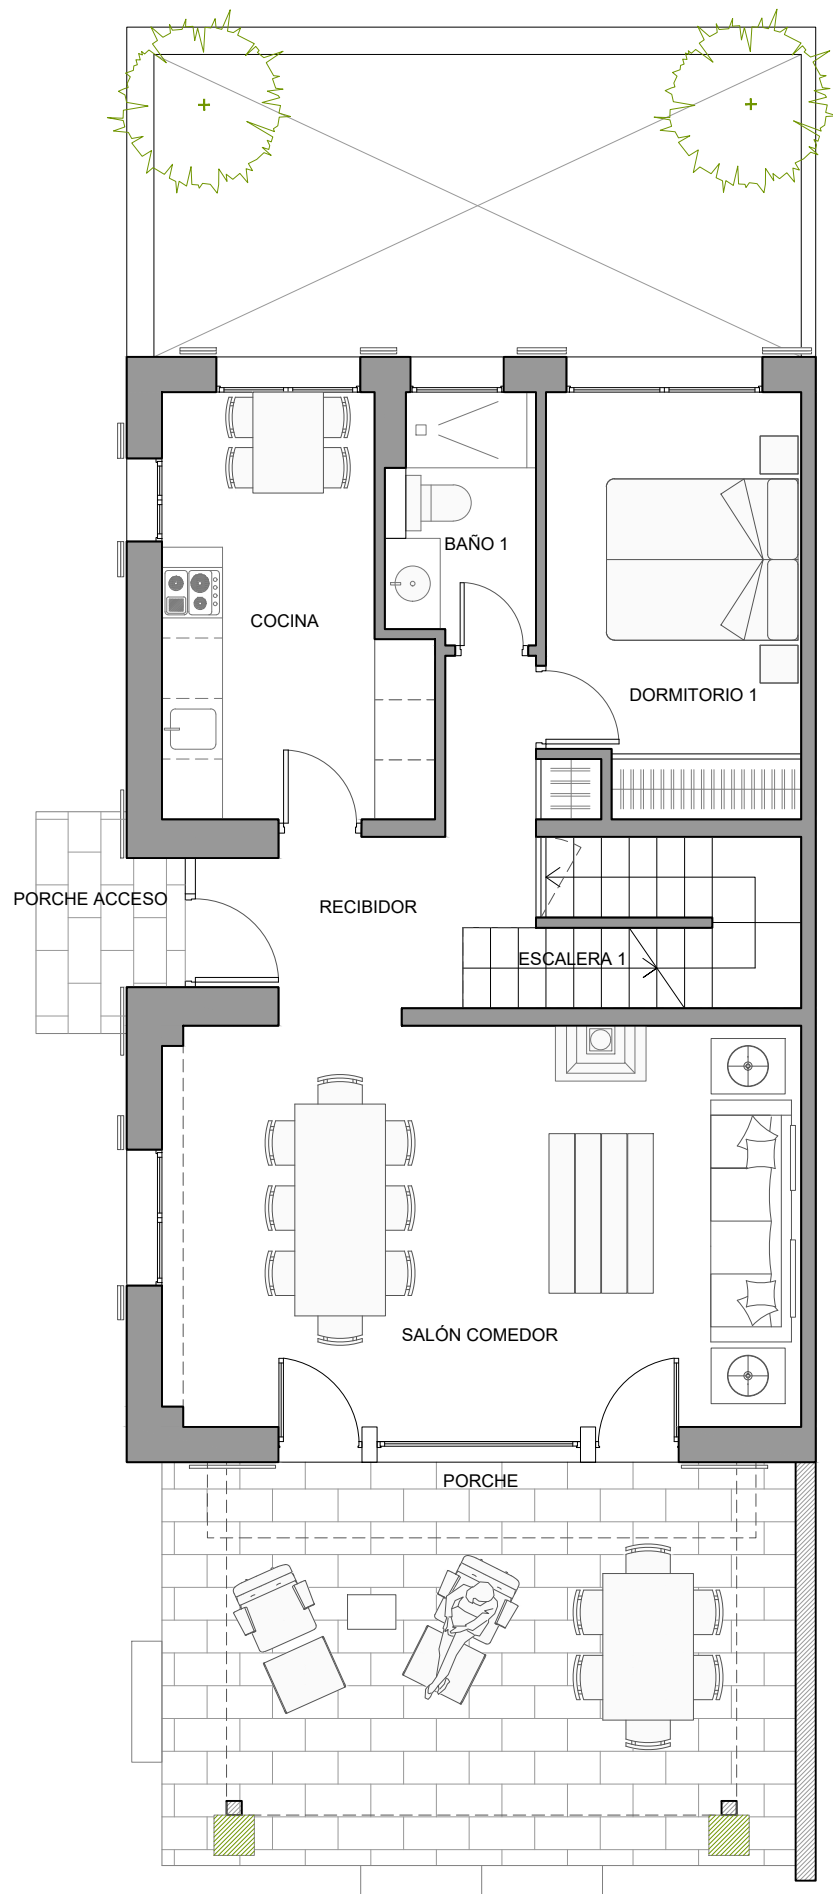

Escala gráfica
190314_V1 metros

VIVIENDA PAREADA E1

Planta baja




Recibidor	6.92 m ²
Dormitorio 1	10.28 m ²
Baño 1	3.37 m ²
Escaleras 1	4.80 m ²
Cocina	10.01 m ²
Salón - Comedor	25.15 m ²
Sup. útil interior p.baja	60.53 m²

Porche	25.37 m ²
Porche acceso	2.72 m ²
Sup. útil exterior p.baja	28.09 m²

TOTAL Sup. útil interior p.primera	55.66 m²
TOTAL Sup. útil interior p.baja	60.53 m²
TOTAL Sup. útil interior p.sótano	63.85 m²
TOTAL Sup. útil interior vivienda	180.04 m²
TOTAL Parcela privativa	318 m²



La Sociedad Promotora se reserva el derecho a efectuar durante el transcurso de la ejecución de las obras, las modificaciones necesarias por exigencias de orden técnico, jurídico o comercial, sin que esto implique un menoscabo en el nivel global de calidades. Las superficies son aproximadas y susceptibles de cambios por exigencias técnicas. Las superficies definitivas serán las que resulten de la ejecución de la obra. En todo caso no se modificarán las características arquitectónicas, estructurales, funcionales y ornamentales y los servicios del edificio que resulten de la publicidad promocional. Los materiales naturales, madera o piedra, por sus propias características pueden sufrir variaciones en tonalidad y textura. Las dimensiones de los armarios empotrados, en su caso, se adaptarán a la obra con medidas normalizadas del fabricante. Este plano anula cualquier otro emitido con anterioridad. El amueblamiento tiene únicamente efecto decorativo y no está incluido.

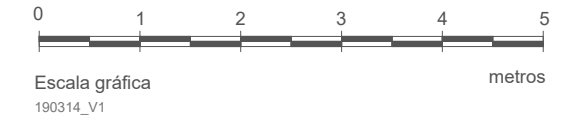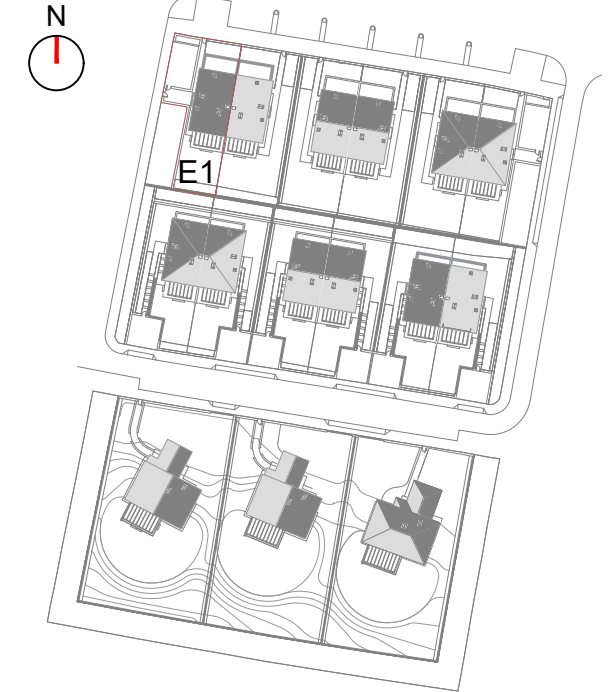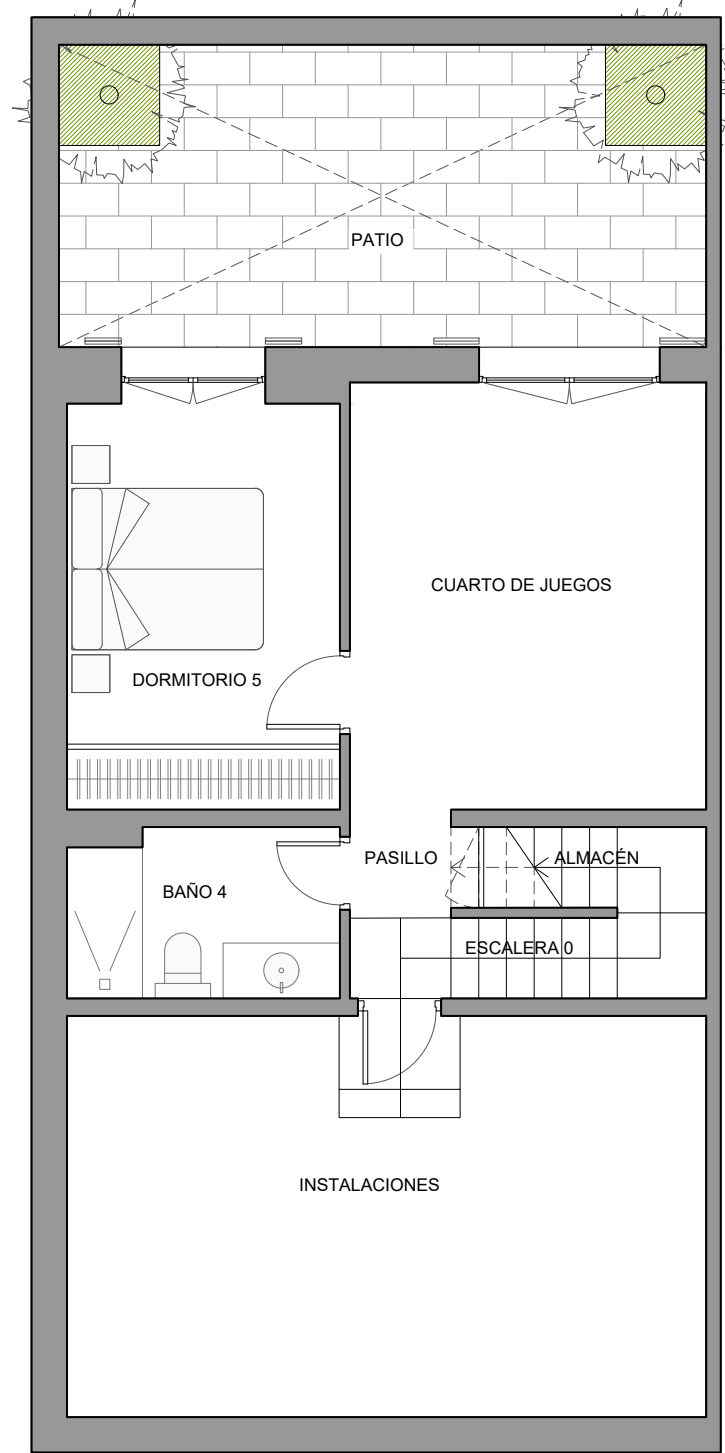

VIVIENDA PAREADA E1

Planta sótano

Dormitorio 5	11.21 m ²
Cuarto de juegos	14.98 m ²
Baño 4	4.46 m ²
Almacén	1.77 m ²
Escalera 0	5.11 m ²
Pasillo	1.08 m ²
Cuarto de instalaciones	25.24 m ²
Sup. útil interior p.sótano	63.85 m²
Patio	19.27 m ²
Sup. útil exterior p.sótano	19.27 m²

TOTAL Sup. útil interior p.primera	55.66 m²
TOTAL Sup. útil interior p.baja	60.53 m²
TOTAL Sup. útil interior p.sótano	63.85 m²
TOTAL Sup. útil interior vivienda	180.04 m²
TOTAL Parcela privativa	318 m²