



Nosotros ponemos la casa,
tú la llenas de vida.

30 Viviendas, garajes y trasteros.
Puerta Barqueta. Sevilla.

La información contenida en este documento, incluido el mobiliario, tiene mero carácter comercial e ilustrativo, pudiendo sufrir pequeñas variaciones por razones técnicas, comerciales o jurídicas durante la ejecución de las obras, sin que estas en su caso impliquen menoscabo en el nivel global de calidades (RD 515/89 21 de Abril). La superficie útil según decreto 218/2005, se define como la superficie del suelo interior de la vivienda y el 50% de los espacios exteriores privados (limitándose al 10% de la superficie útil interior).

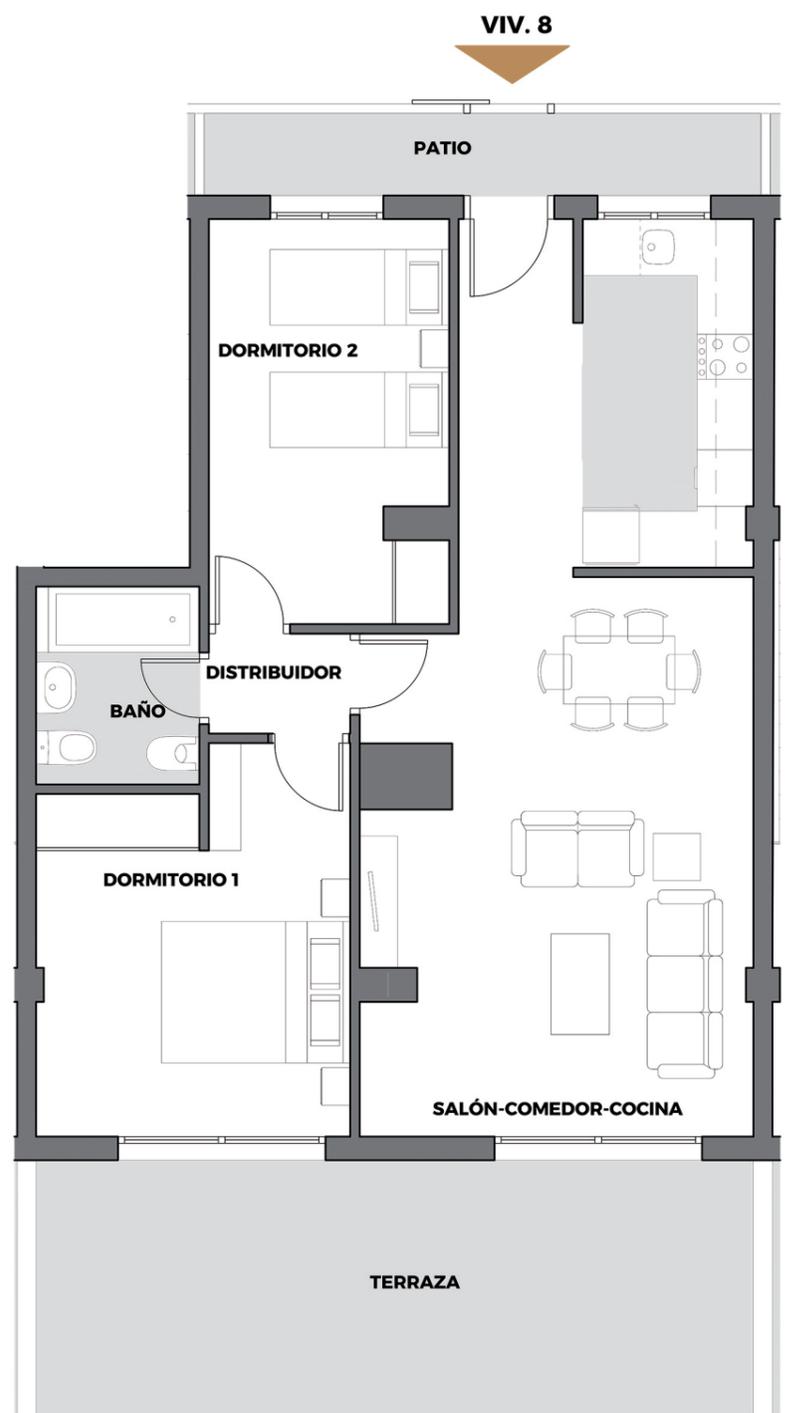

PLANTA PRIMERA

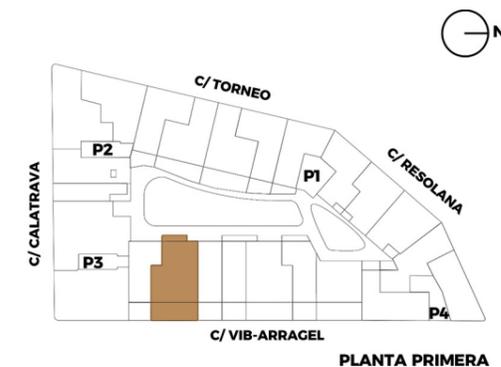

Portal 1. Vivienda 8
Planta primera

Decreto 218/2005			
SUPERFICIE CONSTRUIDA INTERIOR	72.19	m ²	
SUPERFICIE CONSTRUIDA EXTERIOR	29.43	m ²	
SUPERFICIE CONSTRUIDA TOTAL	101.62	m²	88.79 m ²
SALÓN COMEDOR COCINA	34.74	m ²	
DISTRIBUIDOR	1.59	m ²	
DORMITORIO 1	12.81	m ²	
DORMITORIO 2	10.69	m ²	
BAÑO 1	3.63	m ²	
SUPERFICIE ÚTIL INTERIOR	63.46	m ²	
SUPERFICIE ÚTIL EXTERIOR	25.85	m ²	
SUPERFICIE ÚTIL TOTAL	89.31	m²	69.81 m ²