
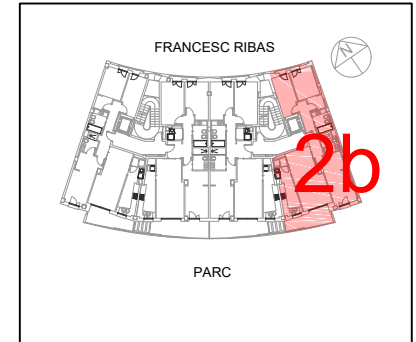


La Societat Promotora es reserva el dret a efectuar en el transcurs de les obres, les modificacions necessàries per exigències d'ordre tècnic, jurídic o comercial, sense que això impliqui una baixa a nivell global de qualitat. Les superfícies són aproximades i susceptibles de canvis per exigències tècniques. Les superfícies definitives seran les que resultin de l'obra. En tot cas no es modificaran les característiques arquitectòniques, estructurals, funcionals i ornamentals i els serveis de l'edifici que resultin de la publicitat promocional. Les dimensions dels armaris encastats, en el seu cas, s'adaptaran a l'obra amb mides normalitzades del fabricant. Aquest plànol altre emès amb anterioritat. Els mobles tenen únicament efecte decoratiu i no estan inclòsos.

**NOSALTRES POSEM LA CASA,
TU L'OMPLES DE VIDA.**

**Nou Parc Fase 2
Granollers**

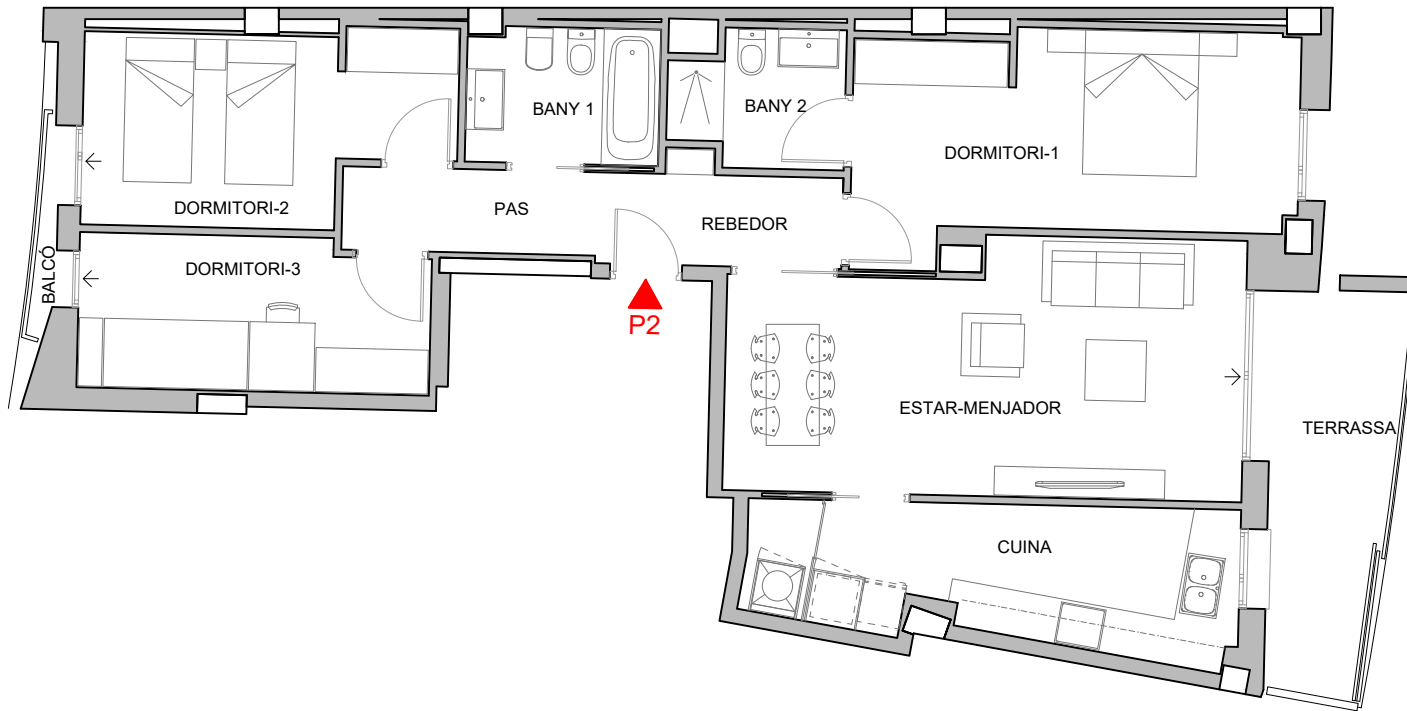

PLANTA SEGONA,

ESCALA B PORTA 2a

REBEDOR - PAS	4,21 m ²
ESTAR-MENJADOR	21,59 m ²
CUINA	11,37 m ²
BANY 1	3,75 m ²
BANY 2	4,50 m ²
PAS	3,68 m ²
DORMITORI 1	15,80 m ²
DORMITORI 2	11,29 m ²
DORMITORI 3	9,21 m ²
SUP. ÚTIL INTERIOR	85,40 m²
BALCÓ	1,02 m ²
TERRASSA	8,86 m ²
SUP. ÚTIL INTERIOR + EXTERIOR	95,28 m²
SUP. CONSTRUÏDA + EXTERIOR	112,89 m²

