
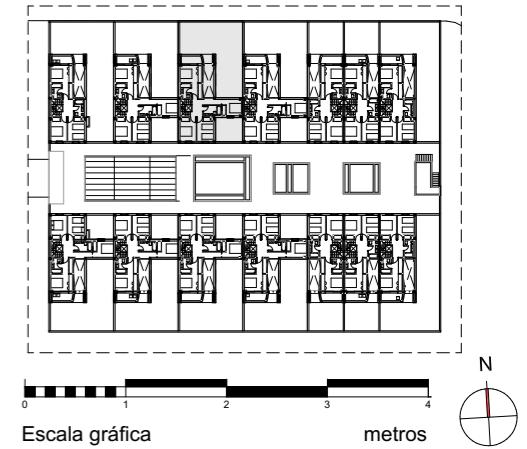
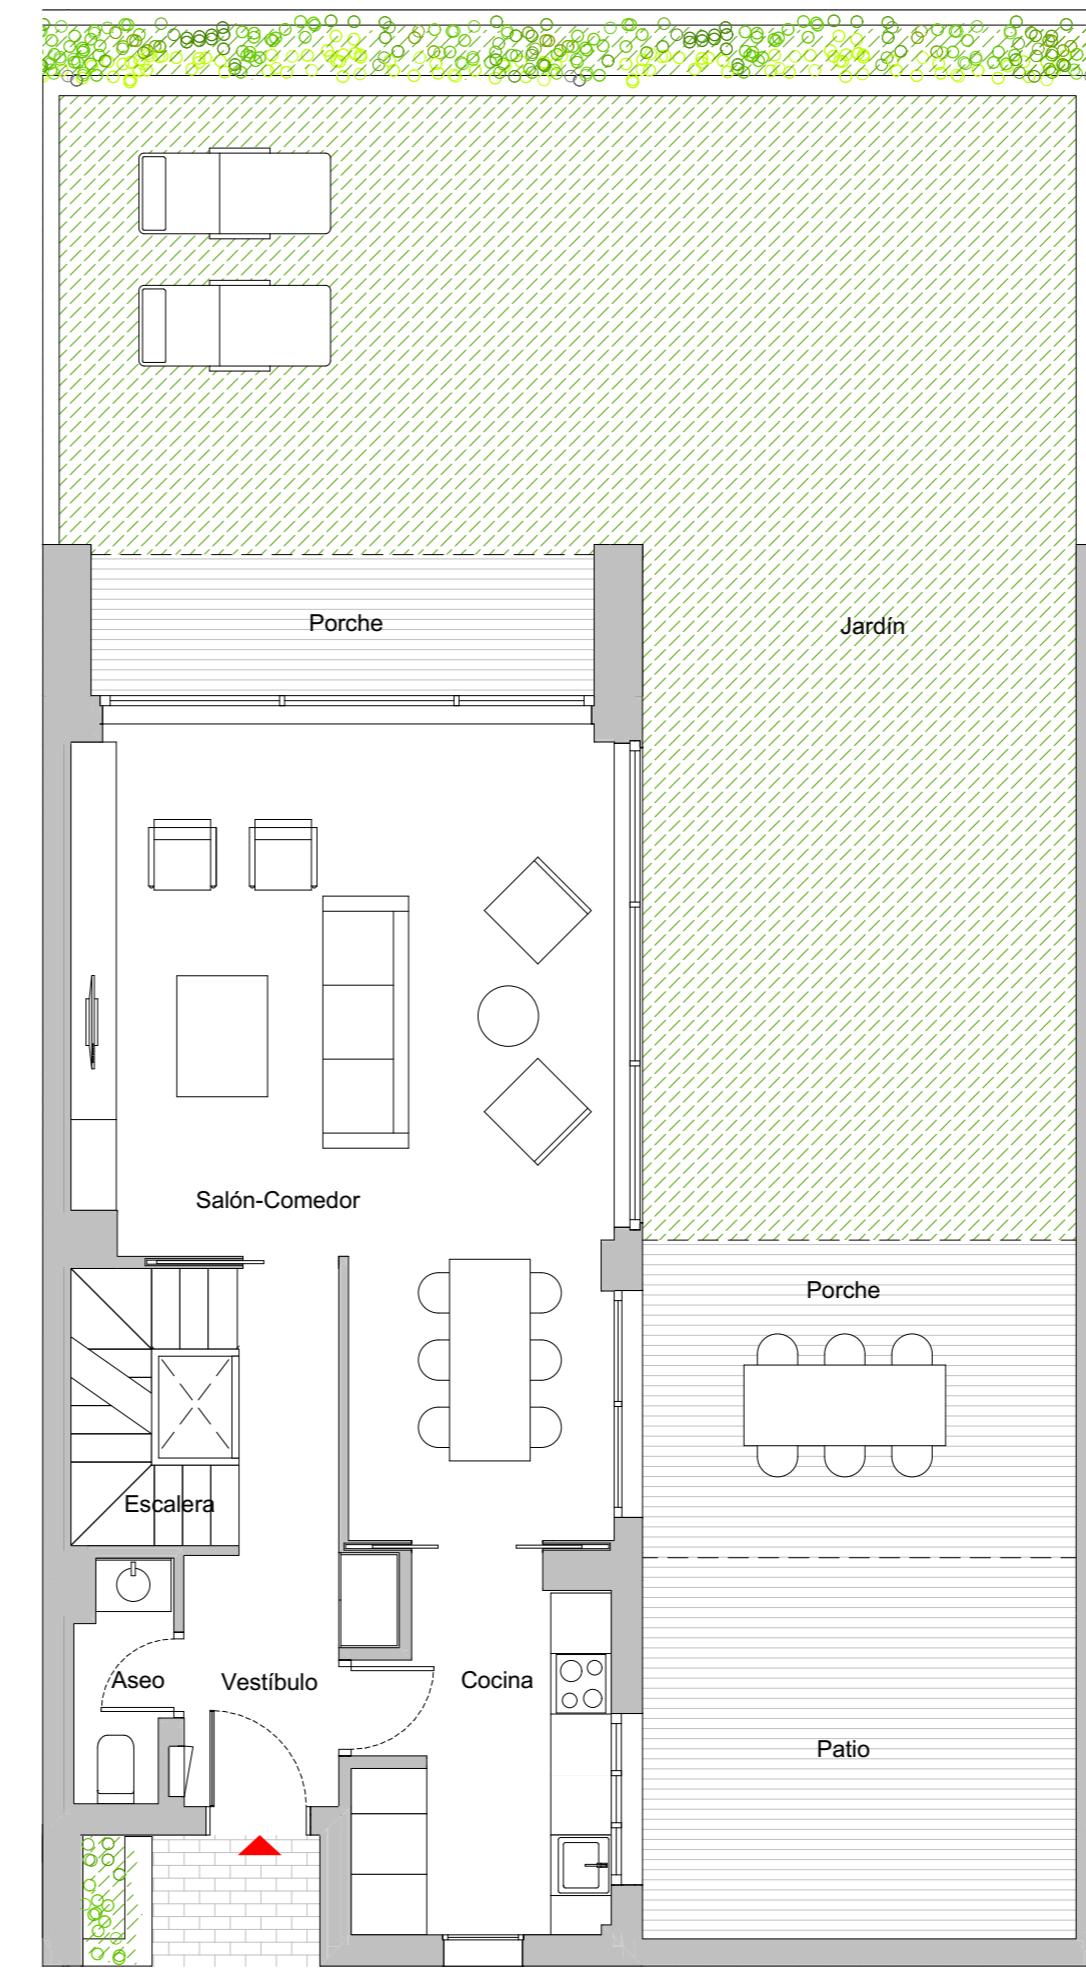


La Sociedad promotora se reserva el derecho a efectuar durante el transcurso de la ejecución de las obras, modificaciones por razones de orden técnico, jurídico o comercial, sin que esto implique un menoscabo en el nivel global de las calidades. Las superficies son aproximadas y susceptibles de cambios por exigencias técnicas. Las superficies definitivas serán las que resulten de la ejecución de la obra. En todo caso, no se modificarán las características arquitectónicas, estructurales, funcionales y ornamentales y los servicios del edificio que resultan de la publicidad promocional. Las dimensiones de los armarios empotrados, en su caso, se adaptarán a las obras con medidas normalizadas del fabricante. El amueblamiento y ajardinamiento tienen únicamente efecto decorativo y no está incluido. Piscina opcional. Este plano anula cualquier otro emitido con anterioridad.

NOSOTROS PONEMOS LA CASA, TÚ LA LLENAS DE VIDA.

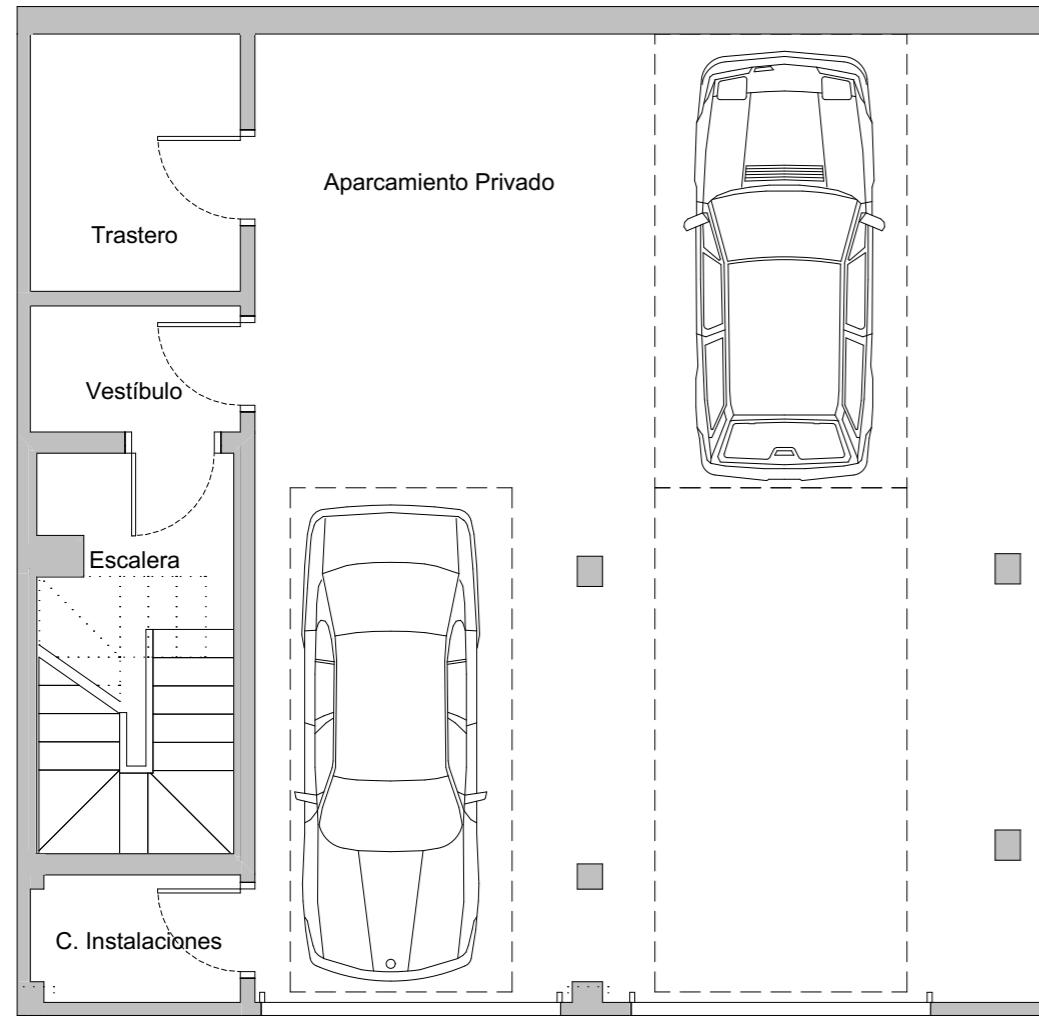

Chalet 10 PS Y PB

SUPERFICIES APROXIMADAS

Planta Sótano

Aparcamiento Privado	75,10 m ²
C. Instalaciones	2,55 m ²
Escalera	7,50 m ²
Trastero	5,30 m ²
Vestíbulo	2,60 m ²

Superficie útil interior sótano

Planta Baja

Aseo	2,10 m ²
Cocina	8,75 m ²
Escalera	3,55 m ²
Salón-Comedor	35,50 m ²
Vestíbulo	7,20 m ²

Planta Primera

Baño 1	3,95 m ²
Baño 2	4,75 m ²
Distribuidor	7,35 m ²
Dormitorio 1	13,70 m ²
Dormitorio 2	9,55 m ²
Dormitorio 3	9,80 m ²
Dormitorio 5	7,85 m ²
Escalera	3,80 m ²

Planta Segunda

Baño 3	3,40 m ²
Dormitorio 4	11,80 m ²

Superficie útil interior

Superficie Construida

Sótano

Superficie Construida S/R

75,10 m²
2,55 m²
7,50 m²
5,30 m²
2,60 m²
93,05 m²

2,10 m²
8,75 m²
3,55 m²
35,50 m²
7,20 m²

3,95 m²
4,75 m²
7,35 m²
13,70 m²
9,55 m²
9,80 m²
7,85 m²
3,80 m²

3,40 m²
11,80 m²
133,05 m²

104,40 m²

177,15 m²

74,65 m²
16,25 m²
20,50 m²
49,85 m²

161,25 m²




Zonas Exteriores

Jardín	74,65 m ²
Patio	16,25 m ²
Porche	20,50 m ²
Terraza	49,85 m ²

Superficies útiles exteriores

NOSOTROS PONEMOS LA CASA, TÚ LA LLENAS DE VIDA.

La Sociedad promotora se reserva el derecho a efectuar durante el transcurso de la ejecución de las obras, modificaciones por razones de orden técnico, jurídico o comercial, sin que esto implique un menoscabo en el nivel global de las calidades. Las superficies son aproximadas y susceptibles de cambios por exigencias técnicas. Las superficies definitivas serán las que resulten de la ejecución de la obra. En todo caso, no se modificarán las características arquitectónicas, estructurales, funcionales y ornamentales y los servicios del edificio que resultan de la publicidad promocional. Las dimensiones de los armarios empotrados, en su caso, se adaptarán a las obras con medidas normalizadas del fabricante. El amueblamiento y ajardinamiento tienen únicamente efecto decorativo y no está incluido. Piscina opcional. Este plano anula cualquier otro emitido con anterioridad.

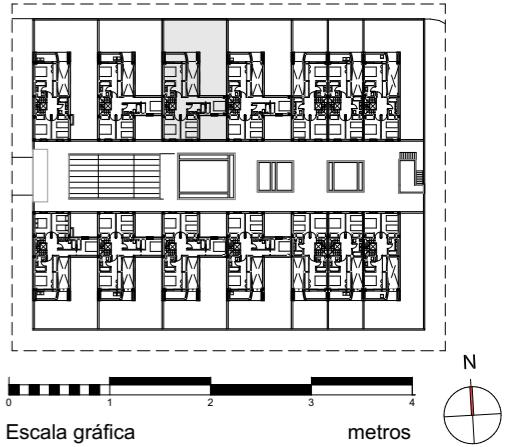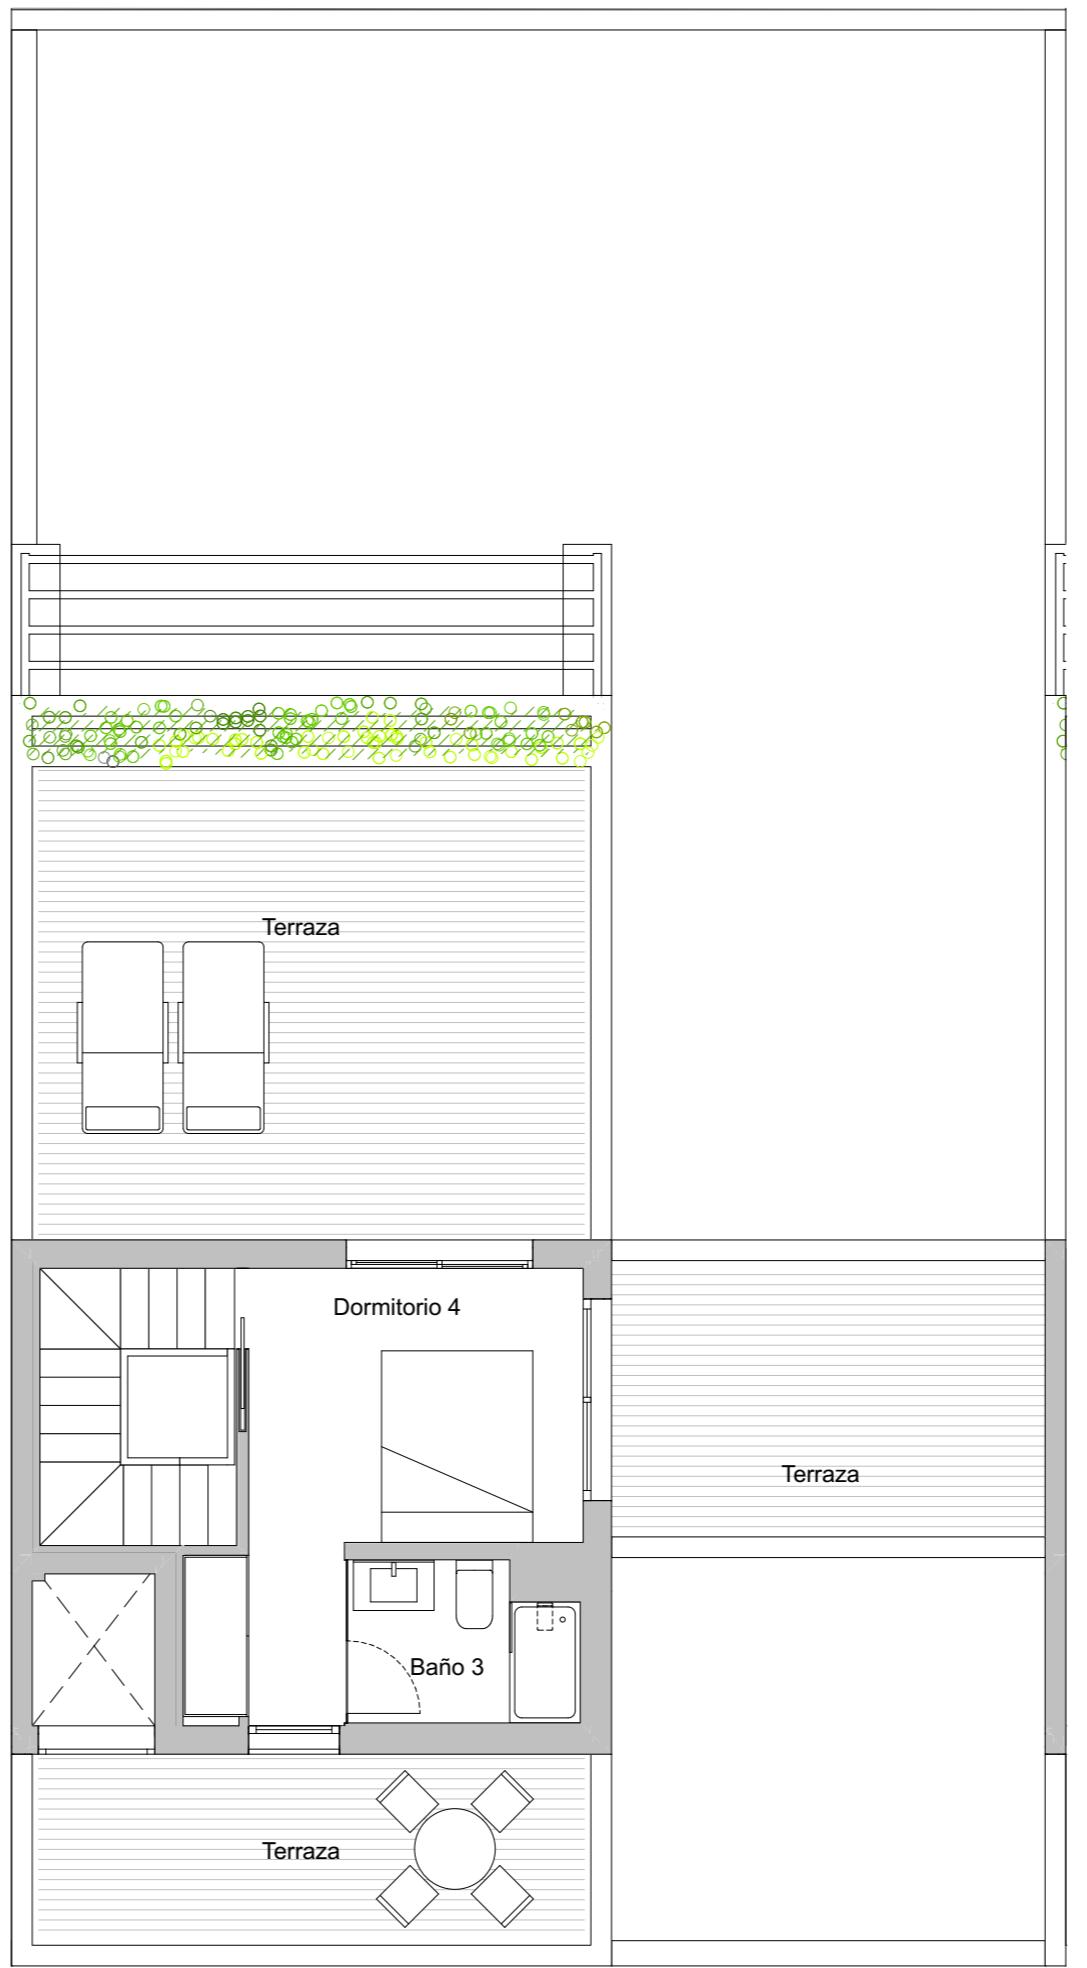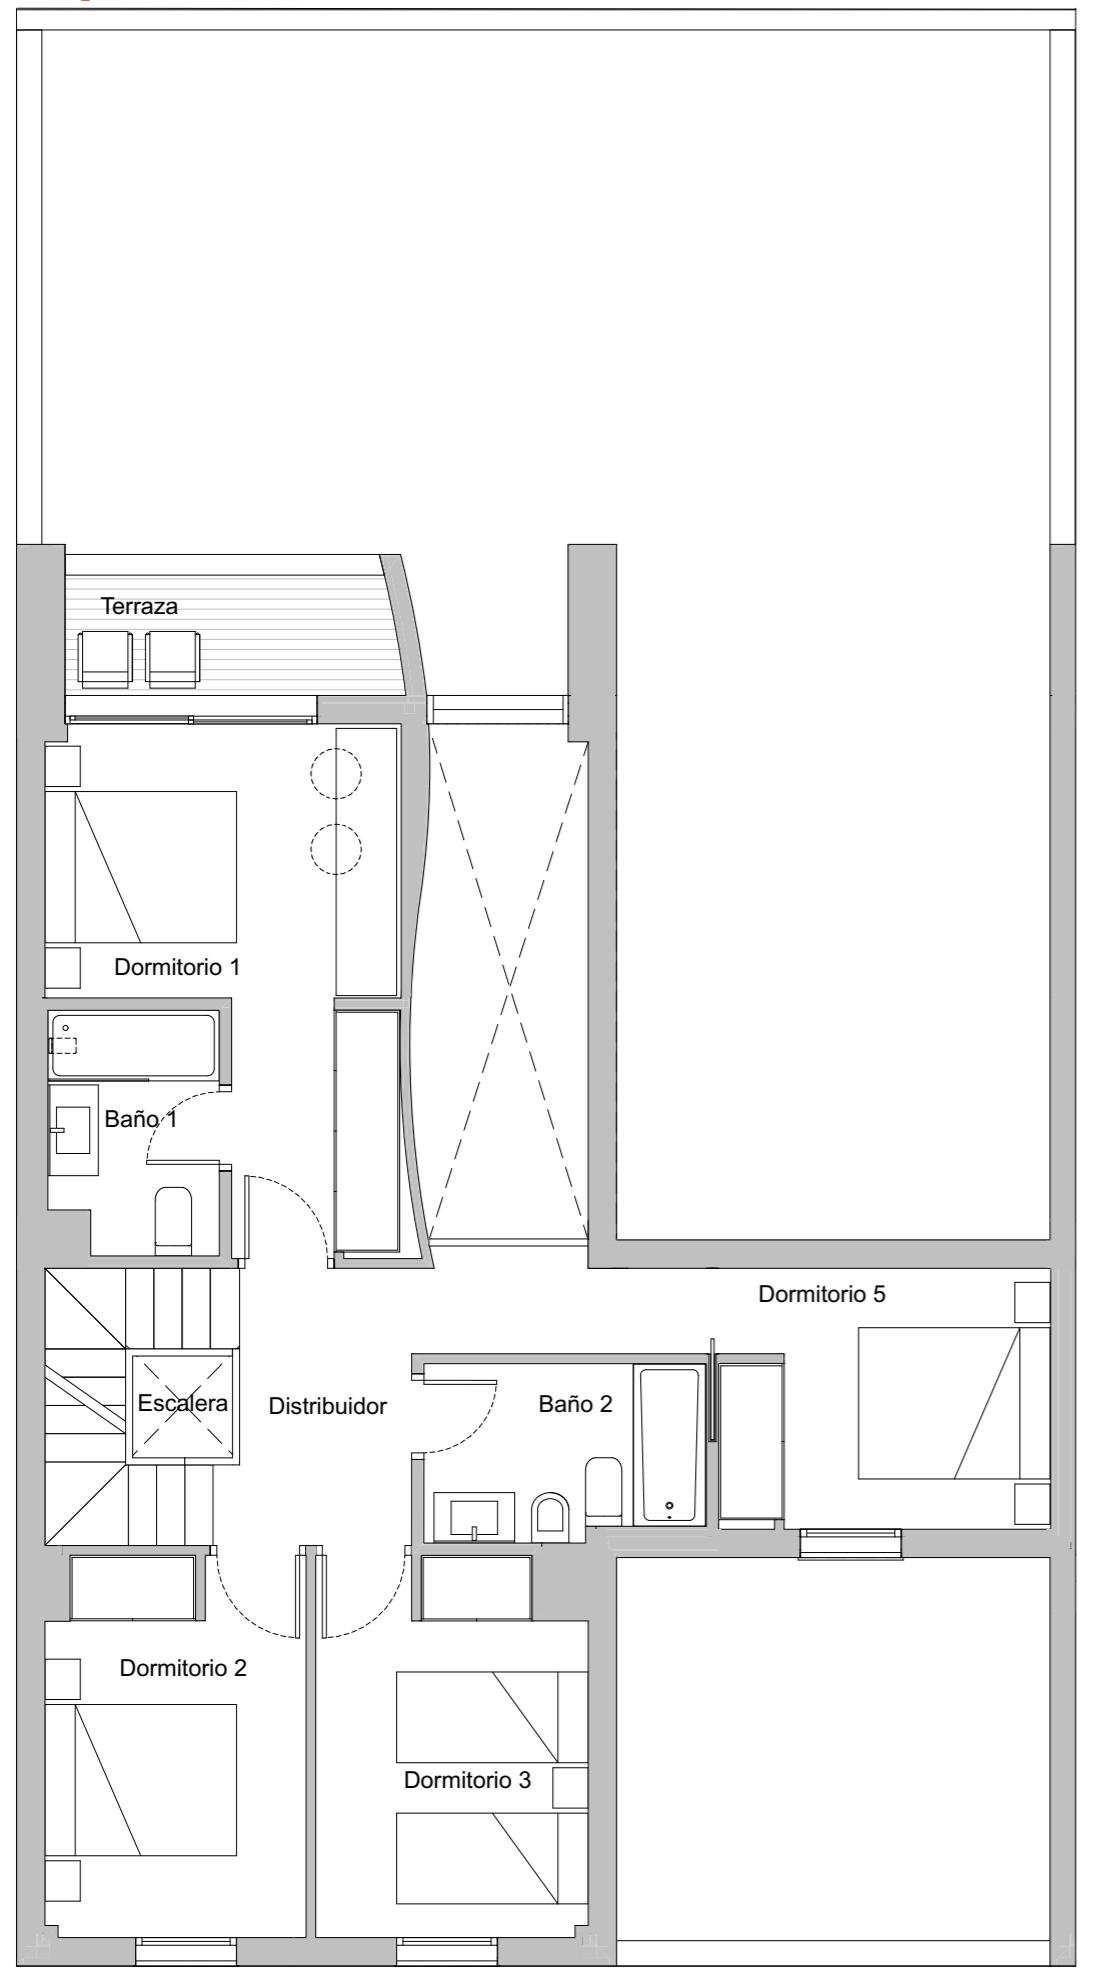

Chalet 10 P1 Y P2

SUPERFICIES APROXIMADAS

Planta Sótano

Aparcamiento Privado	75,10 m ²
C. Instalaciones	2,55 m ²
Escalera	7,50 m ²
Trastero	5,30 m ²
Vestíbulo	2,60 m ²

Superficie útil interior sótano

Planta Baja

Aseo	2,10 m ²
Cocina	8,75 m ²
Escalera	3,55 m ²
Salón-Comedor	35,50 m ²
Vestíbulo	7,20 m ²

Planta Primera

Baño 1	3,95 m ²
Baño 2	4,75 m ²
Distribuidor	7,35 m ²
Dormitorio 1	13,70 m ²
Dormitorio 2	9,55 m ²
Dormitorio 3	9,80 m ²
Dormitorio 5	7,85 m ²
Escalera	3,80 m ²

Planta Segunda

Baño 3	3,40 m ²
Dormitorio 4	11,80 m ²

Superficie útil interior

Superficie Construida

Sótano

Superficie Construida S/R

93,05 m ²
2,55 m ²
7,50 m ²
5,30 m ²
2,60 m ²

2,10 m ²
8,75 m ²
3,55 m ²
35,50 m ²
7,20 m ²

3,95 m ²
4,75 m ²
7,35 m ²
13,70 m ²
9,55 m ²

9,80 m ²
7,85 m ²
3,80 m ²
3,80 m ²
3,80 m ²

Planta Segunda

Baño 3

Dormitorio 4

133,05 m²

Superficie Construida

Sótano

Superficie Construida S/R

104,40 m ²
133,05 m ²
133,05 m ²
133,05 m ²

177,15 m ²

Zonas Exteriores

Jardín	74,65 m ²
Patio	16,25 m ²
Porche	20,50 m ²
Terraza	49,85 m ²
Superficies utiles exteriores	161,25 m ²