

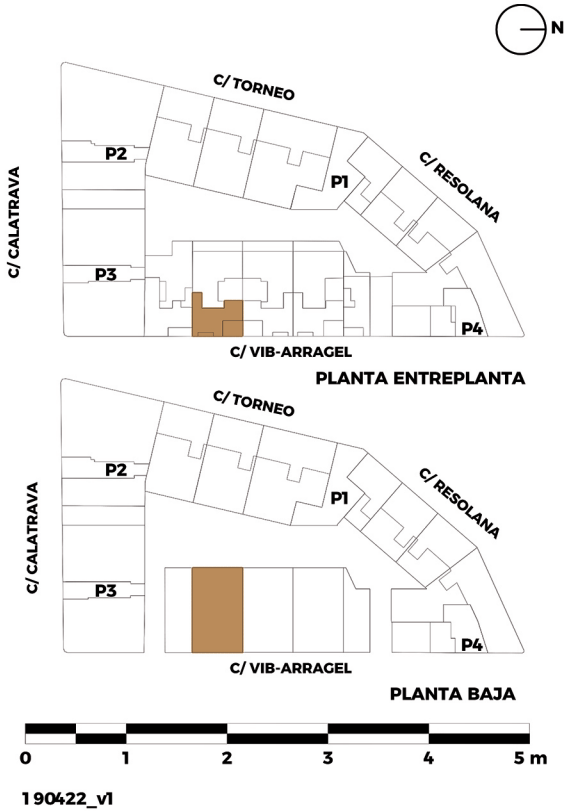


La información contenida en este documento, incluido el mobiliario, tiene mero carácter comercial e ilustrativo, pudiendo sufrir pequeñas variaciones por razones técnicas, comerciales o jurídicas durante la ejecución de las obras, sin que estas en su caso impliquen menoscabo en el nivel global de calidades (RD 515/89 21 de Abril). La superficie útil según decreto 218/2005, se define como la superficie del suelo interior de la vivienda y el 50% de los espacios exteriores privados (limitándose al 10% de la superficie útil interior).

Nosotros ponemos la casa,
tú la llenas de vida.

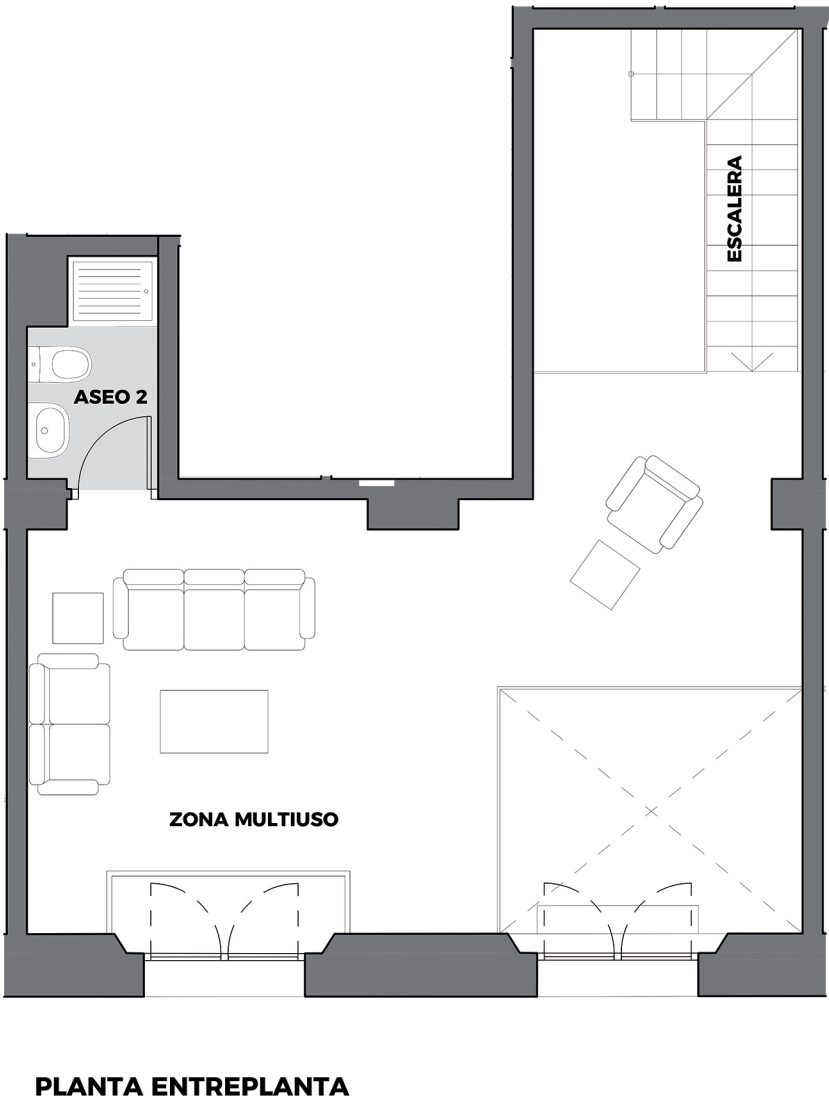

30 Viviendas, garajes y trasteros.
Puerta Barqueta. Sevilla.

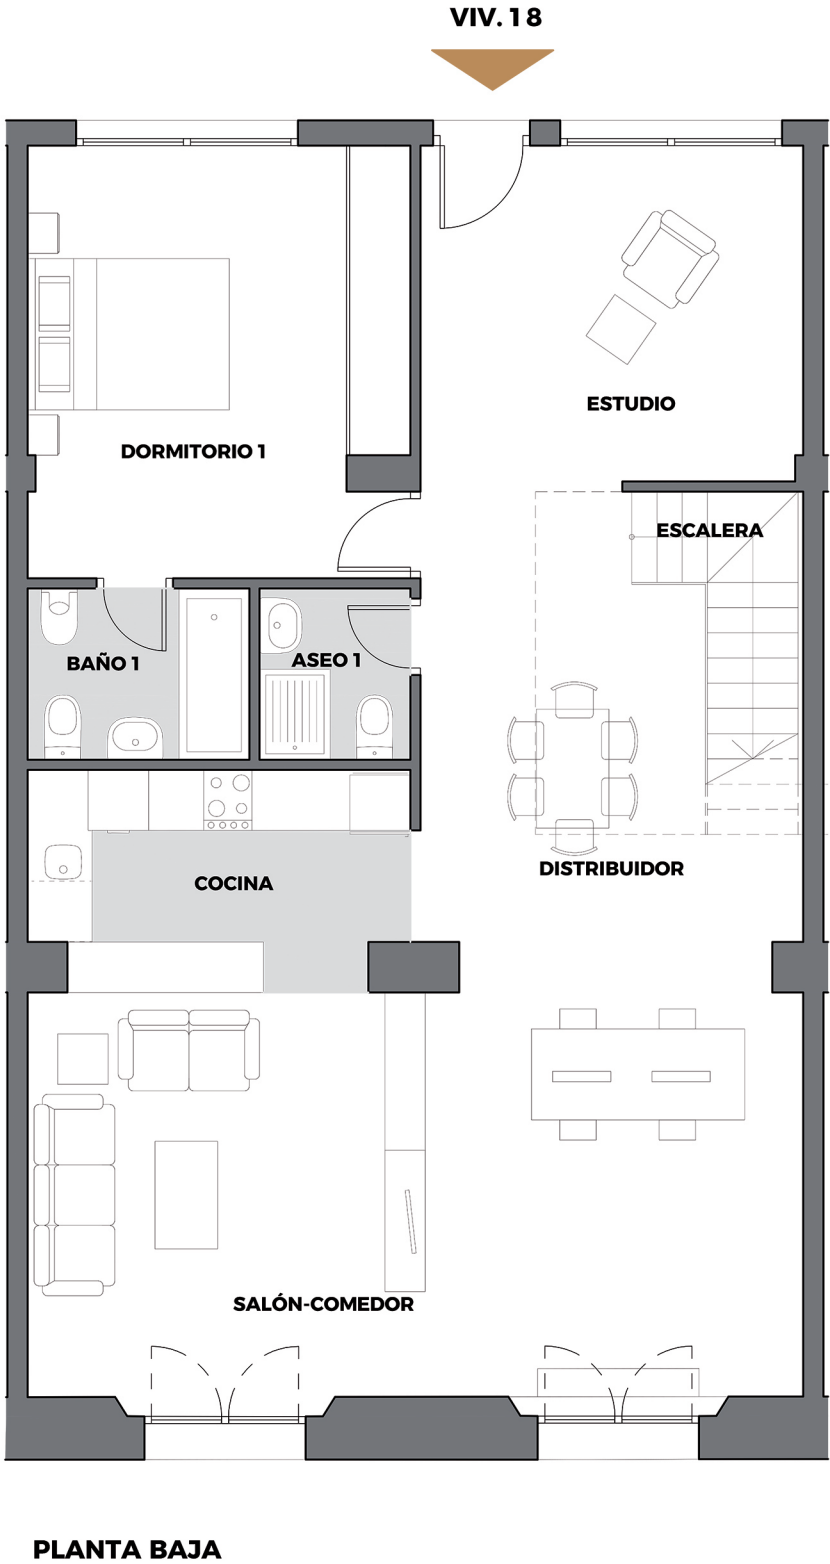

Portal 1. Vivienda 18
Planta baja y entreplanta

Decreto 218/ 2005			
SUPERFICIE CONSTRUIDA INTERIOR	138.74 m ²		
SUPERFICIE CONSTRUIDA EXTERIOR	0.00 m ²		
SUPERFICIE CONSTRUIDA TOTAL	138.74 m²	156.77	m²
SALÓN COMEDOR	31.49 m ²		
COCINA	7.96 m ²		
DISTRIBUIDOR	14.33 m ²		
ESTUDIO	12.81 m ²		
ESCALERA	3.90 m ²		
DORMITORIO 1	16.03 m ²		
ZONA MULTIUSO	26.82 m ²		
BAÑO 1	3.74 m ²		
ASEO 1	2.54 m ²		
ASEO 2	2.96 m ²		
SUPERFICIE ÚTIL INTERIOR	122.58 m ²		
SUPERFICIE ÚTIL EXTERIOR	0.00 m ²		
SUPERFICIE			m²

