



Nosotros ponemos la casa,
tú la llenas de vida.


30 Viviendas, garajes y trasteros.
Puerta Barqueta. Sevilla.

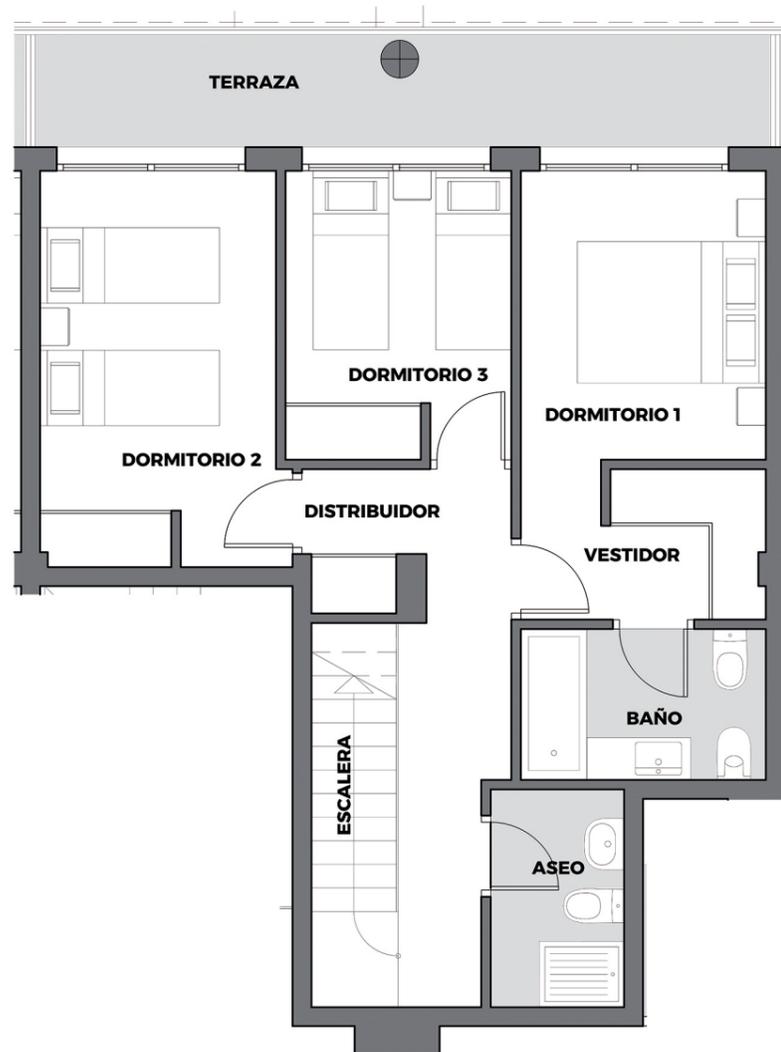

PLANTA ENTREPLANTA

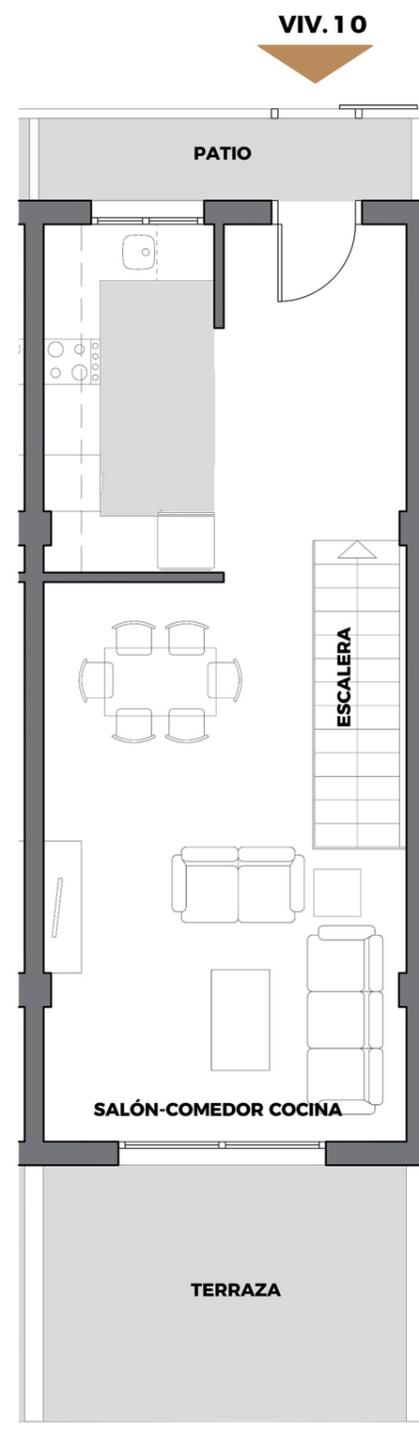

PLANTA PRIMERA

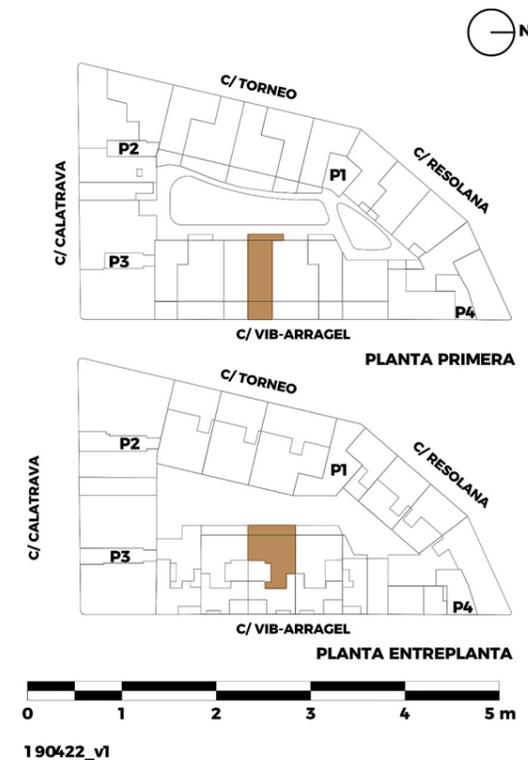

Portal 1. Vivienda 10
Planta entreplanta y primera

Decreto 218/2005			
SUPERFICIE CONSTRUIDA INTERIOR	95.30 m ²		
SUPERFICIE CONSTRUIDA EXTERIOR	26.14 m ²		
SUPERFICIE CONSTRUIDA TOTAL	121.44 m²	117.22	m²
SALÓN COMEDOR COCINA	33.77 m ²		
DISTRIBUIDOR	7.93 m ²		
ESCALERA	4.06 m ²		
DORMITORIO 1 y VESTIDOR	12.10 m ²		
DORMITORIO 2	10.62 m ²		
DORMITORIO 3	7.28 m ²		
BAÑO 1	4.16 m ²		
ASEO 1	3.27 m ²		
SUPERFICIE ÚTIL INTERIOR	83.19 m ²		
SUPERFICIE ÚTIL EXTERIOR	23.11 m ²		
SUPERFICIE ÚTIL TOTAL	106.30 m²	91.51	m²