


# PORTAL 2. PLANTA BAJA. PUERTA A

ESTRELLA DEL MAR MARBELLA

AV. DIEGO VELÁZQUEZ, 29604

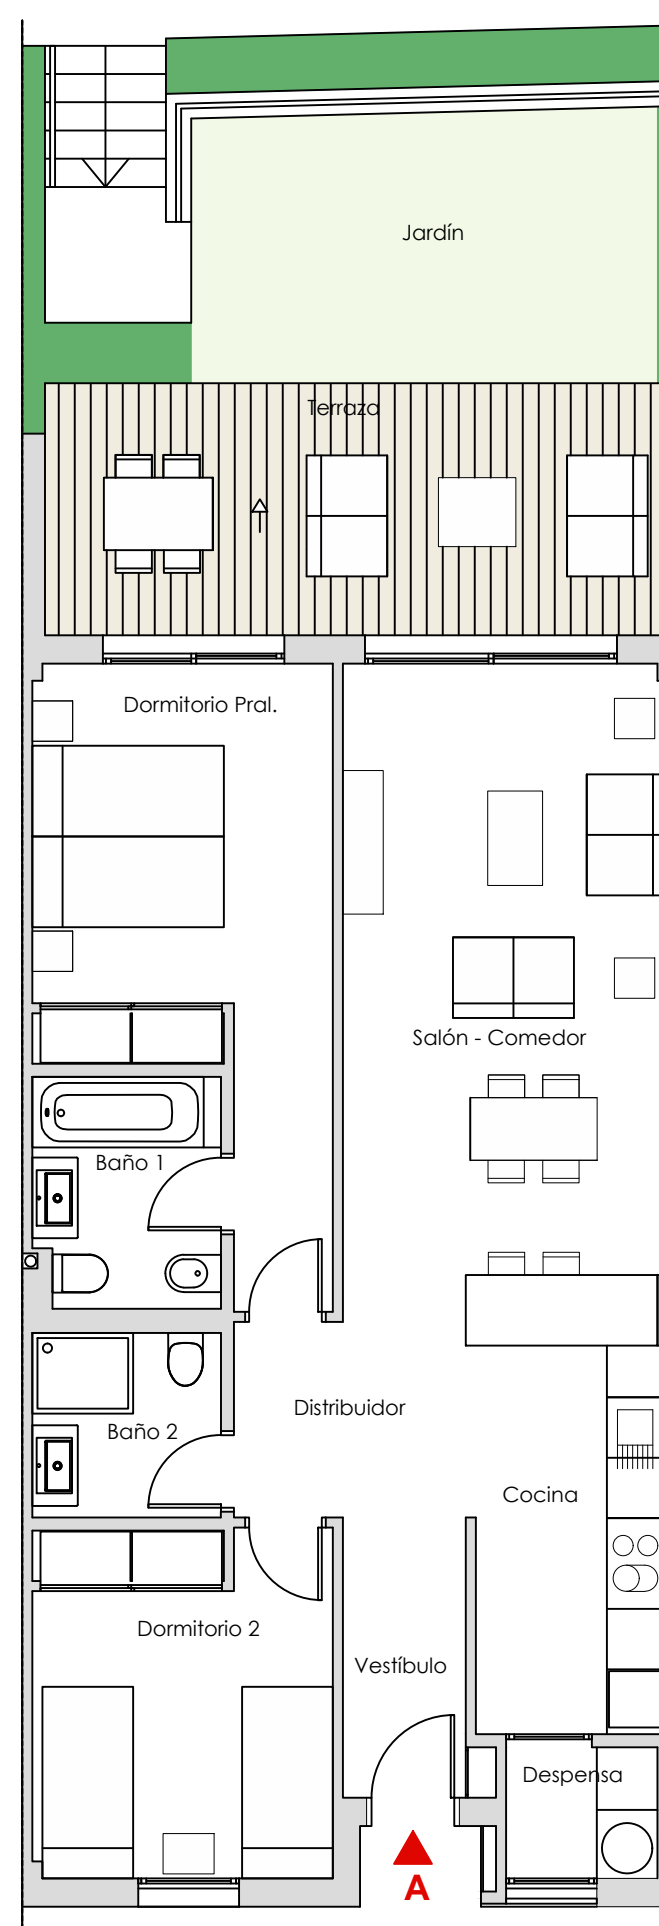

ESTRELLA DEL MAR  
MARBELLA

## PORTAL 2 PLANTA BAJA. PUERTA A

### 2D.A

Superficies m<sup>2</sup>

**S. Útil interior 70,85**

Baño 1 4,20

Baño 2 3,40

Cocina 7,95

Distribuidor 4,45

Dormitorio 1 14,15

Dormitorio 2 10,20

Entrada 3,55

Lavadero 2,00

Salón-Comedor 20,95

**S. Construida C/Comunes 104,40**

Terraza 15,80

Jardín 18,25

Superficies según decreto 218/2005

**S. Construida vivienda 106,05**

S. Útil vivienda 77,94

