



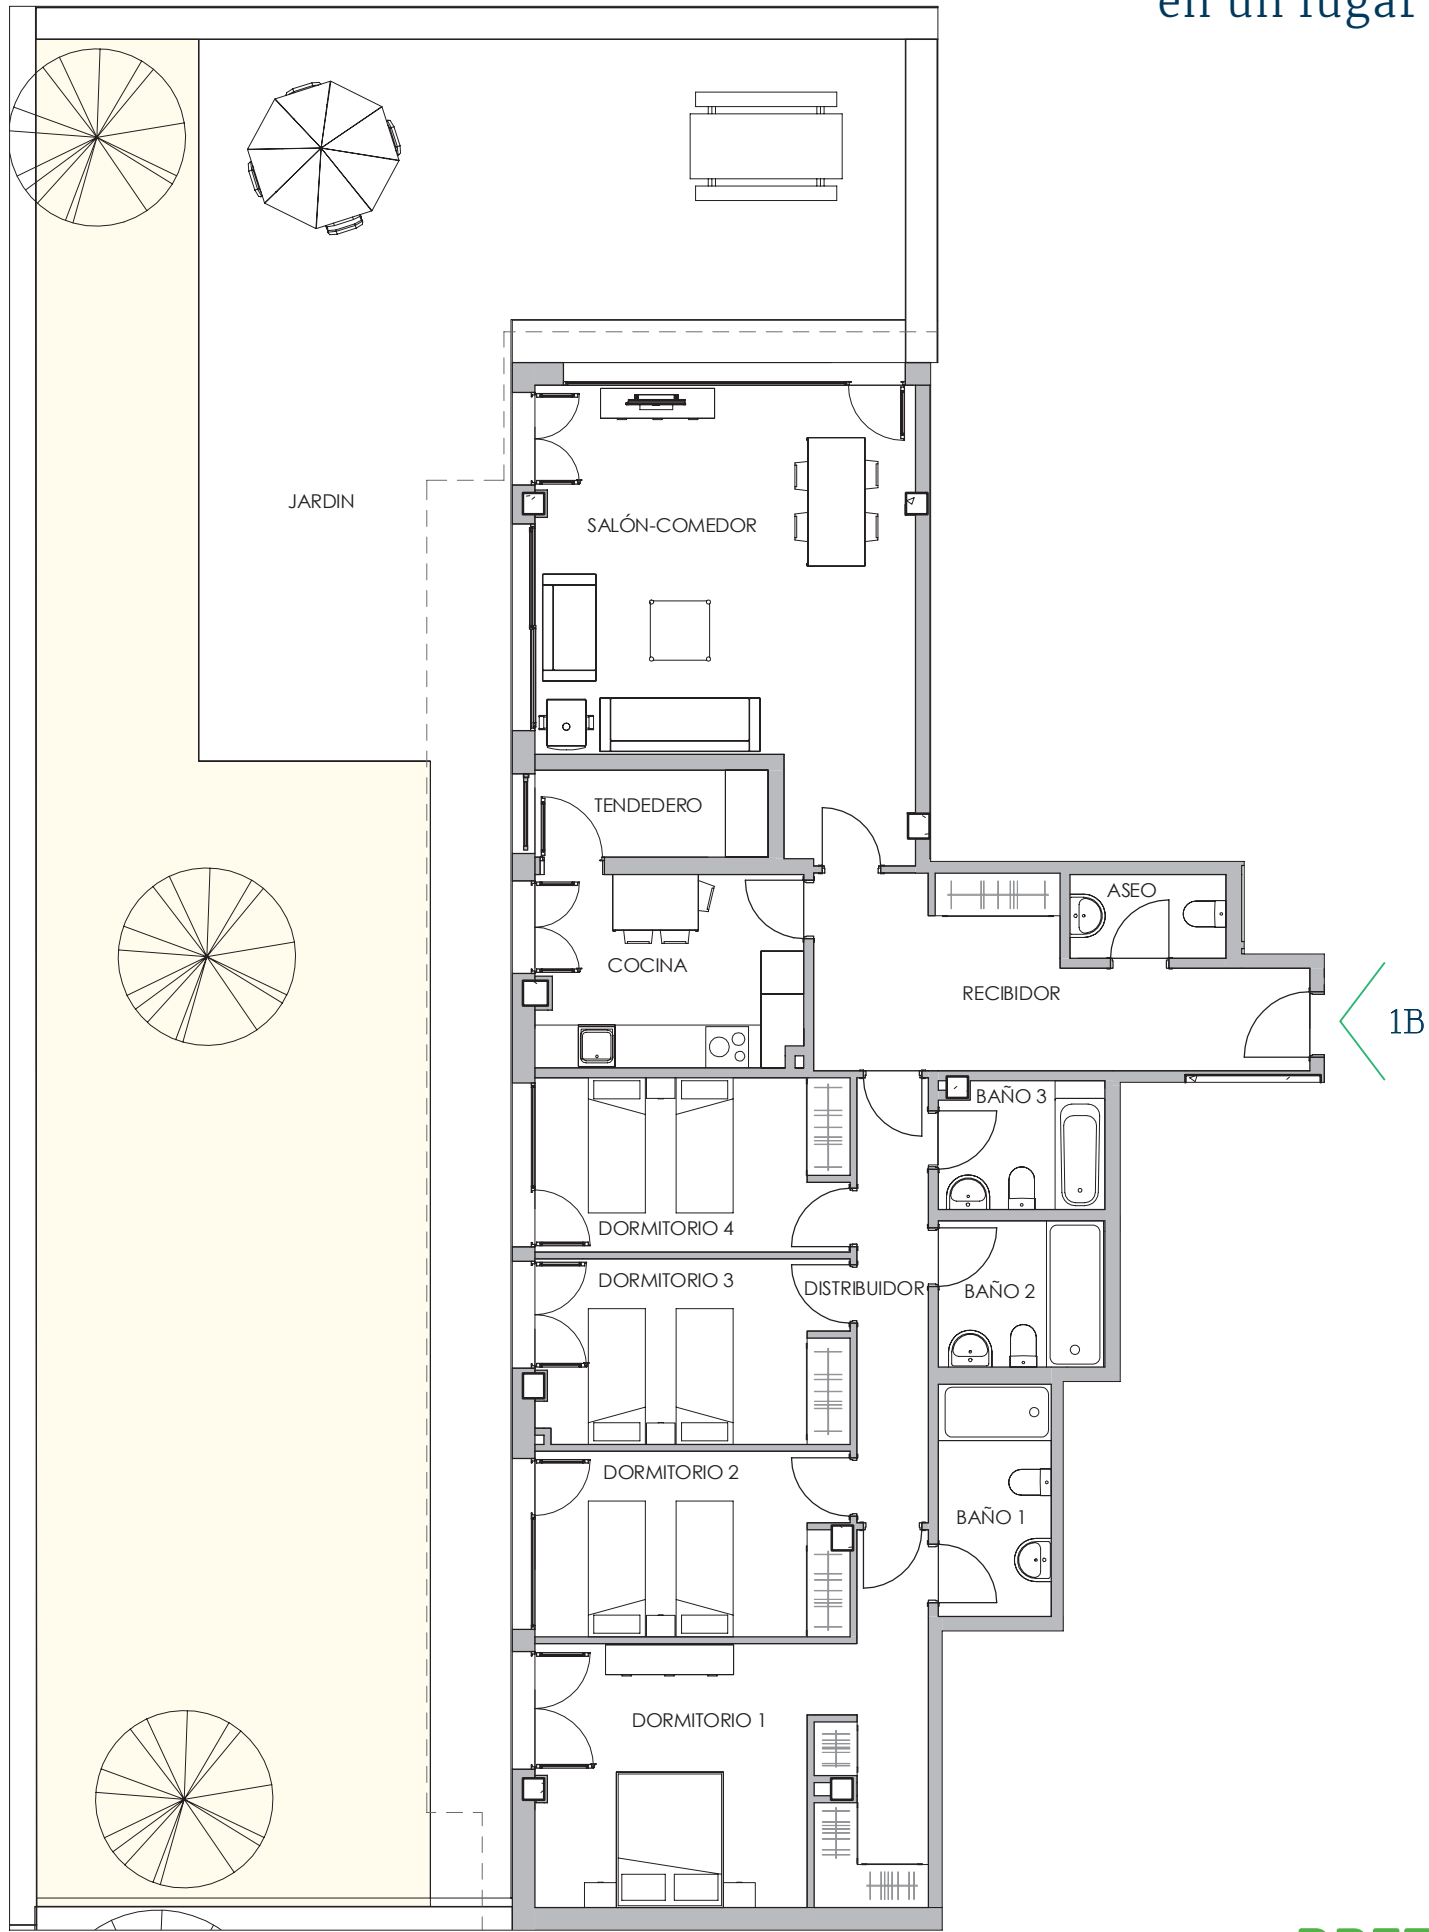

Viviendas únicas en un lugar exclusivo

Planta Baja - Portal 1B


La Sociedad Promotora se reserva el derecho a efectuar durante el transcurso de la obra, las modificaciones necesarias por exigencias de orden técnico, jurídico o comercial, sin que esto implique un menoscabo en el nivel global de calidades. Las superficies son aproximadas y susceptibles de cambios por exigencias técnicas. Las superficies definitivas serán las que resulten de la ejecución de la obra. En todo caso no se modificarán las características arquitectónicas, estructurales y ornamentales y los servicios del edificio que resulten de la publicidad promocional. Los materiales naturales, madera o piedra, por sus propias características pueden sufrir variaciones en tonalidad y textura. Las dimensiones de los armarios empotrados, en su caso, se adaptarán a la obra con medidas normalizadas del fabricante. Este plano anula cualquier otro emitido con anterioridad. El amueblamiento tiene únicamente efecto decorativo y no está incluido.

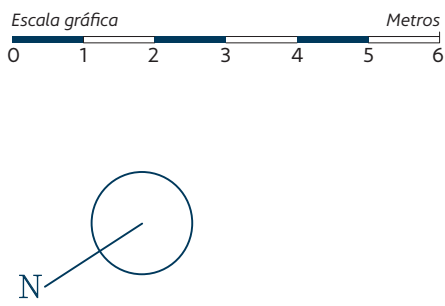

Viviendas únicas
en un lugar exclusivo

BREEAM® ES
el certificado de la construcción sostenible

LOS TILOS DE
NEGURI

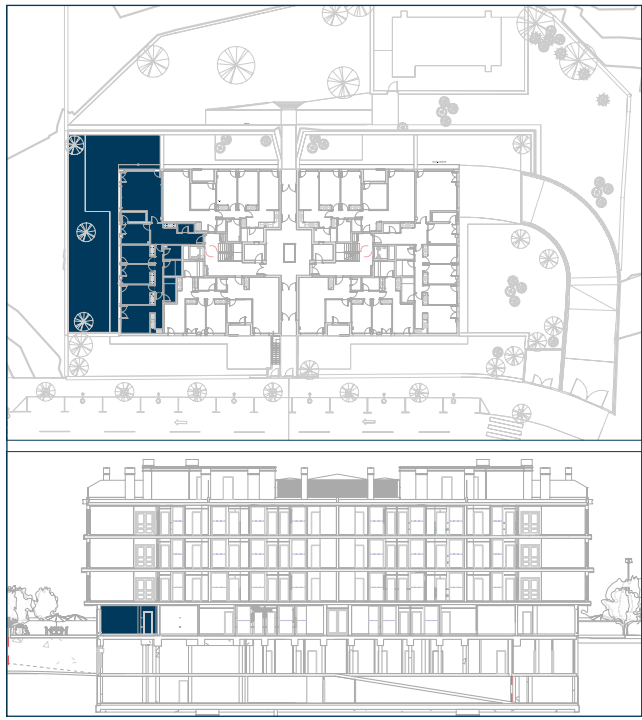

PLANTA BAJA - PORTAL 1B

Recibidor	14,59
Aseo	2,57
Salón-Comedor	30,42
Cocina	10,04
Distribuidor	6,25
Dormitorio 1	21,49
Baño 1	5,17
Dormitorio 2	11,46
Dormitorio 3	11,38
Dormitorio 4	10,76
Baño 2	4,80
Baño 3	4,10
SUP. ÚTIL CERRADA INTERIOR	133,03
Tendedero	4,00
Terraza/Jardín descubierto	200,22
SUP. ÚTIL EXTERIOR	204,22

acciona