

Portal 3

Planta 1ª - Puerta B

V10-3D



SUPERFICIES APROXIMADAS

Vestíbulo	4,45 m ²
Salón/Comedor	22,82 m ²
Cocina	12,53 m ²
Distribuidor	3,20 m ²
Baño 1	4,75 m ²
Baño 2	3,81 m ²
Dormitorio 1	13,38 m ²
Dormitorio 2	10,94 m ²
Dormitorio 3	11,08 m ²
Vestidor	2,55 m ²

Superficie útil interior 89,51 m²
Superficie útil exterior (Tendero - Terraza) 10,94 m²

Superficie útil total 100,45 m²

Superficie construida c/comunes 134,57 m²

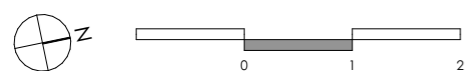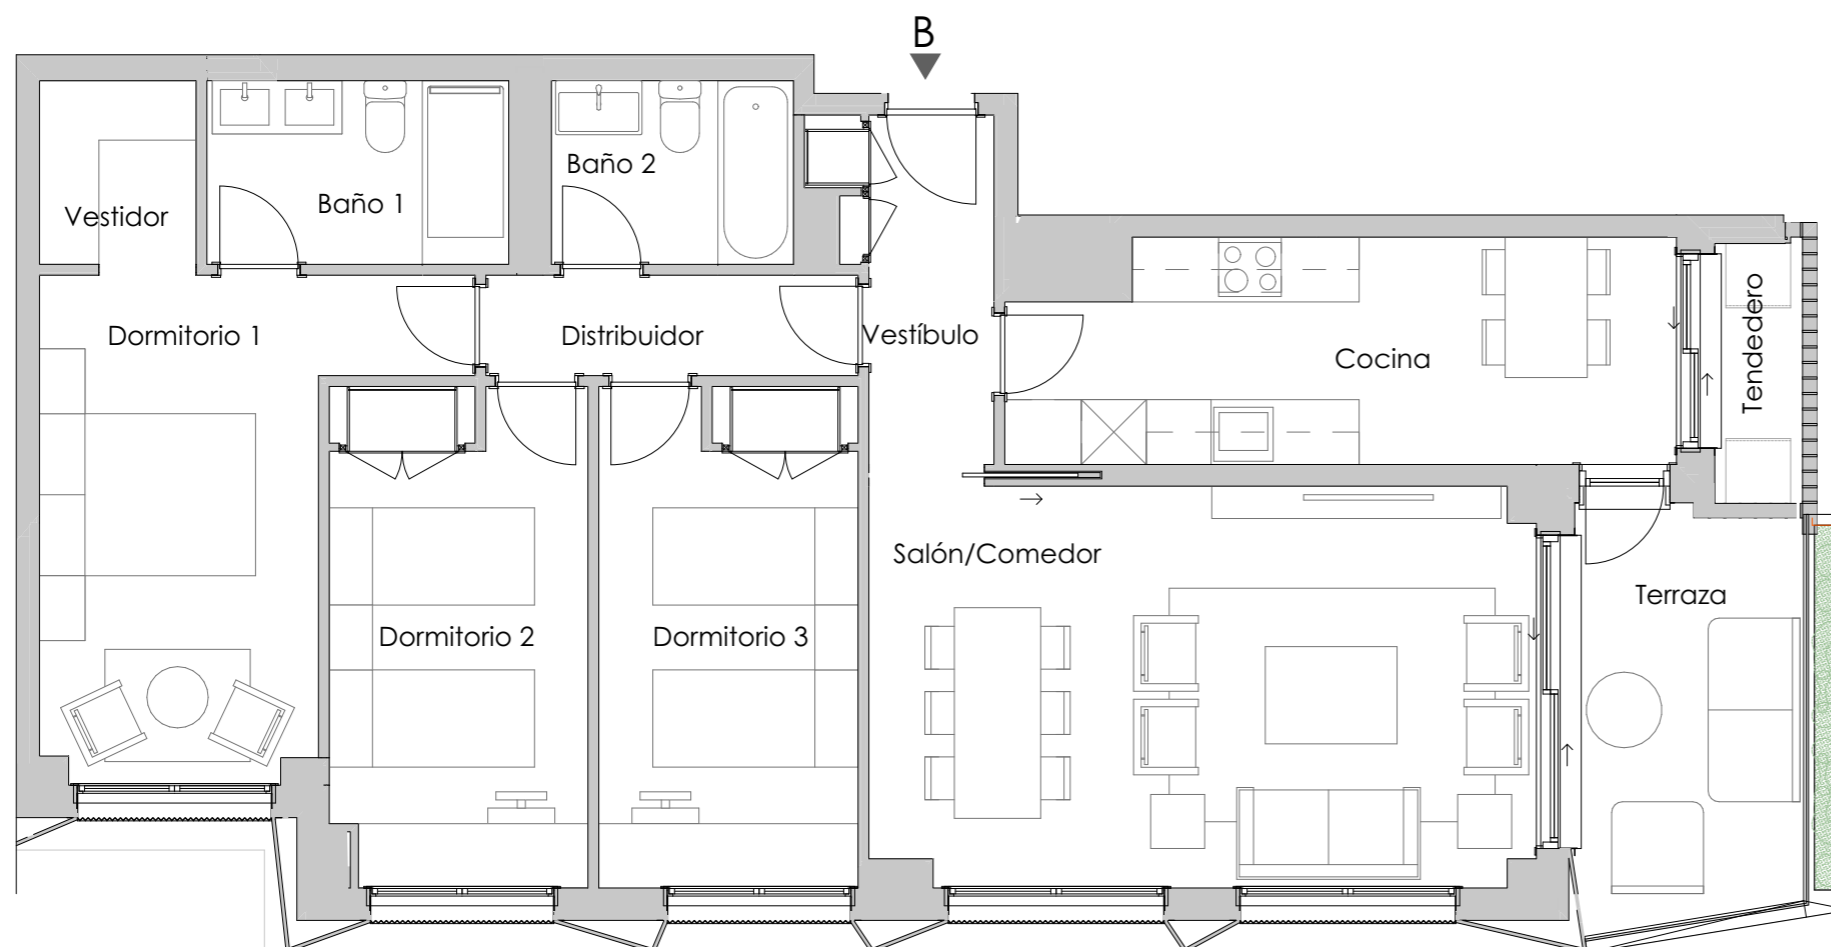

La Sociedad Promotora se reserva el derecho a efectuar durante el transcurso de la ejecución de las obras, las modificaciones necesarias por exigencias de orden técnico, jurídico o comercial, sin que esto implique un menosprecio en el nivel global de calidades. Las superficies son aproximadas y susceptibles de cambios por exigencias técnicas. Las superficies definitivas serán las que resulten de la ejecución de la obra. Las dimensiones de los armarios empotrados, en su caso, se adaptarán a la obra con medidas normalizadas del fabricante, las estancias destinadas a vestidores no incluyen equipamiento. Este plano anula cualquier otro emitido con anterioridad. El amueblamiento y la vegetación, tienen únicamente efecto decorativo y no están incluidos.

Edición 25.10.21 Versión 01

