


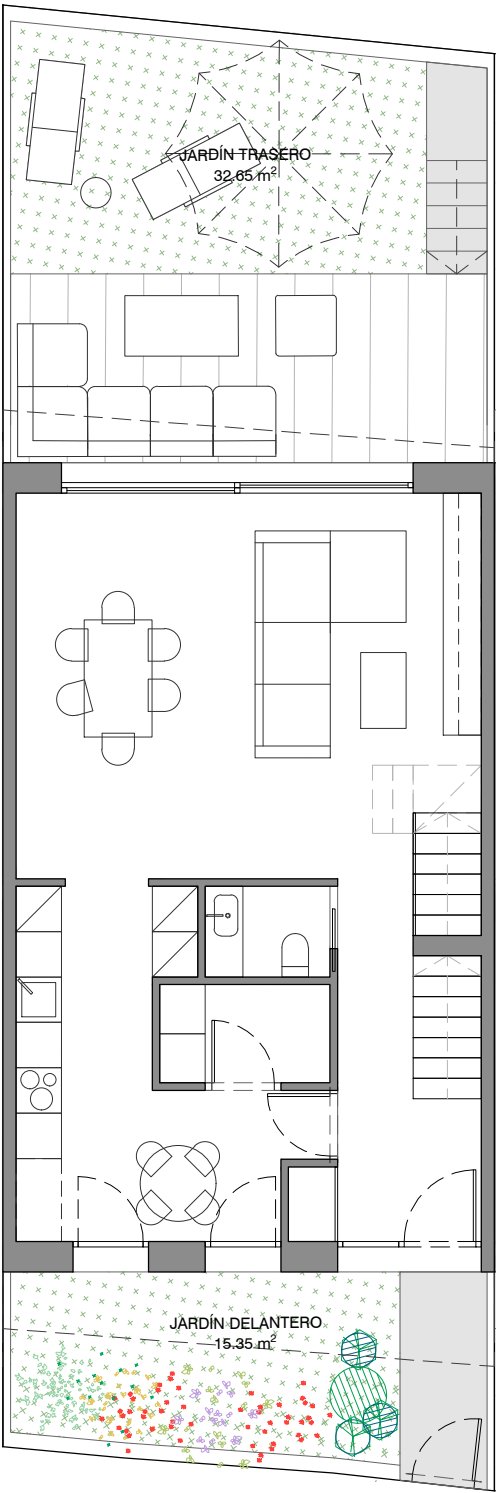

H6-17

Planta de Parcela


V17-3D

SUPERFICIES APROXIMADAS

PLANTA SOTANO	
Garaje	24,95 m²
Trastero	5,60 m²
Escalera Sótano	7,80 m²
PLANTA BAJA	
Distribuidor 1	7,00 m²
Salón/Comedor	30,60 m²
Cocina	12,60 m²
Aseo	2,00 m²
Lavadero-Tendedero	3,00 m²
PLANTA PRIMERA	
Escalera	4,95 m²
Distribuidor 2	6,00 m²
Dormitorio Principal	12,55 m²
Vestidor	6,35 m²
Baño 1	4,45 m²
Dormitorio 2	12,55 m²
Dormitorio 3	10,00 m²
Baño 2	6,65 m²
Superficie útil interior	157,05 m²
Superficie útil exterior (Jardín Delantero)	15,35 m²
Superficie útil exterior (Jardín Trasero)	32,65 m²
Superficie útil exterior (Cubierta)	44,20 m²

Superficie construida 250,05 m²

Incluida parte proporcional de Zonas Comunes

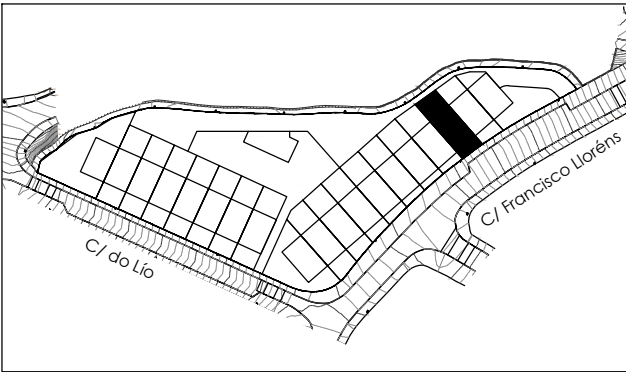

H6-17

Planta Baja y Primera

V17-3D

SUPERFICIES APROXIMADAS





PLANTA SOTANO	
Garaje	24,95 m ²
Trastero	5,60 m ²
Escalera Sótano	7,80 m ²

PLANTA BAJA	
Distribuidor 1	7,00 m ²
Salón/Comedor	30,60 m ²
Cocina	12,60 m ²
Aseo	2,00 m ²
Lavadero-Tendedero	3,00 m ²

PLANTA PRIMERA	
Escalera	4,95 m ²
Distribuidor 2	6,00 m ²
Dormitorio Principal	12,55 m ²
Vestidor	6,35 m ²
Baño 1	4,45 m ²
Dormitorio 2	12,55 m ²
Dormitorio 3	10,00 m ²
Baño 2	6,65 m ²

Superficie útil interior	157,05 m²
Superficie útil exterior (Jardín Delantero)	15,35 m²
Superficie útil exterior (Jardín Trasero)	32,65 m²
Superficie útil exterior (Cubierta)	44,20 m²

Superficie construida	250,05 m²
Incluida parte proporcional de Zonas Comunes	

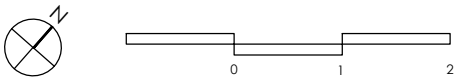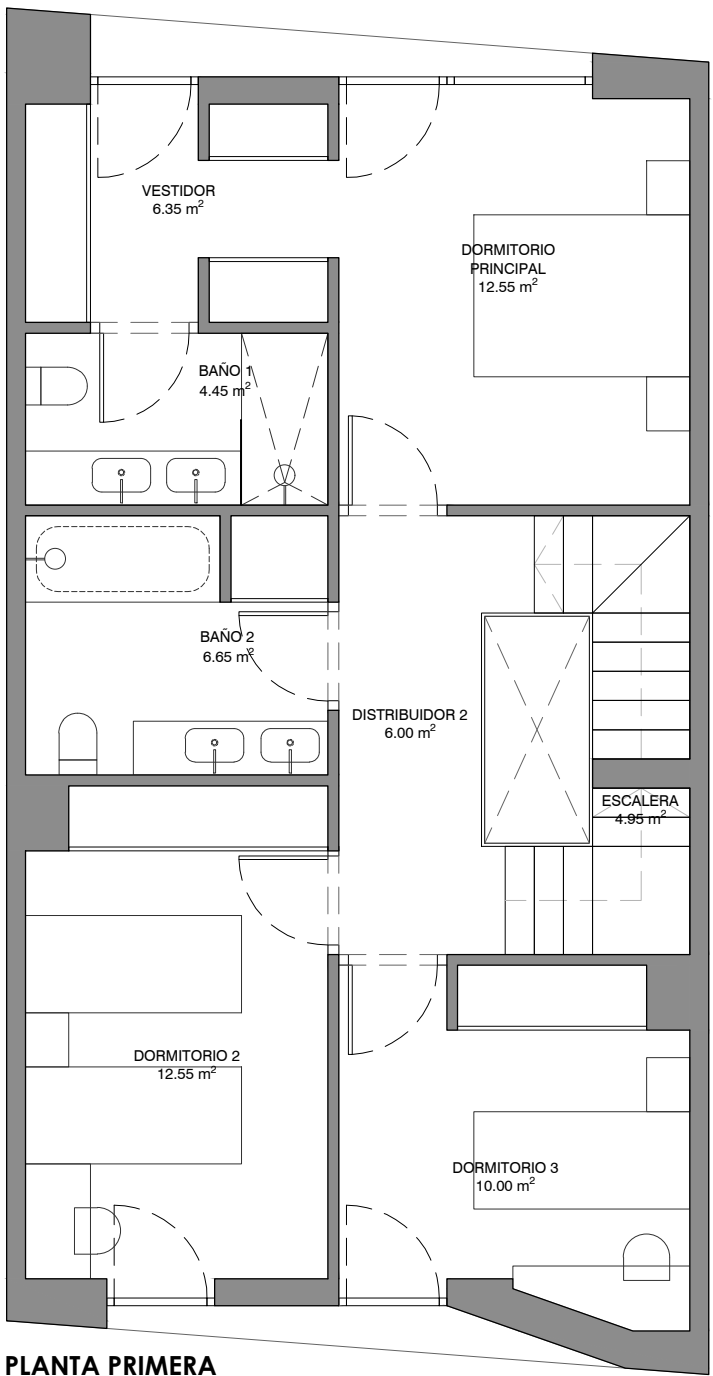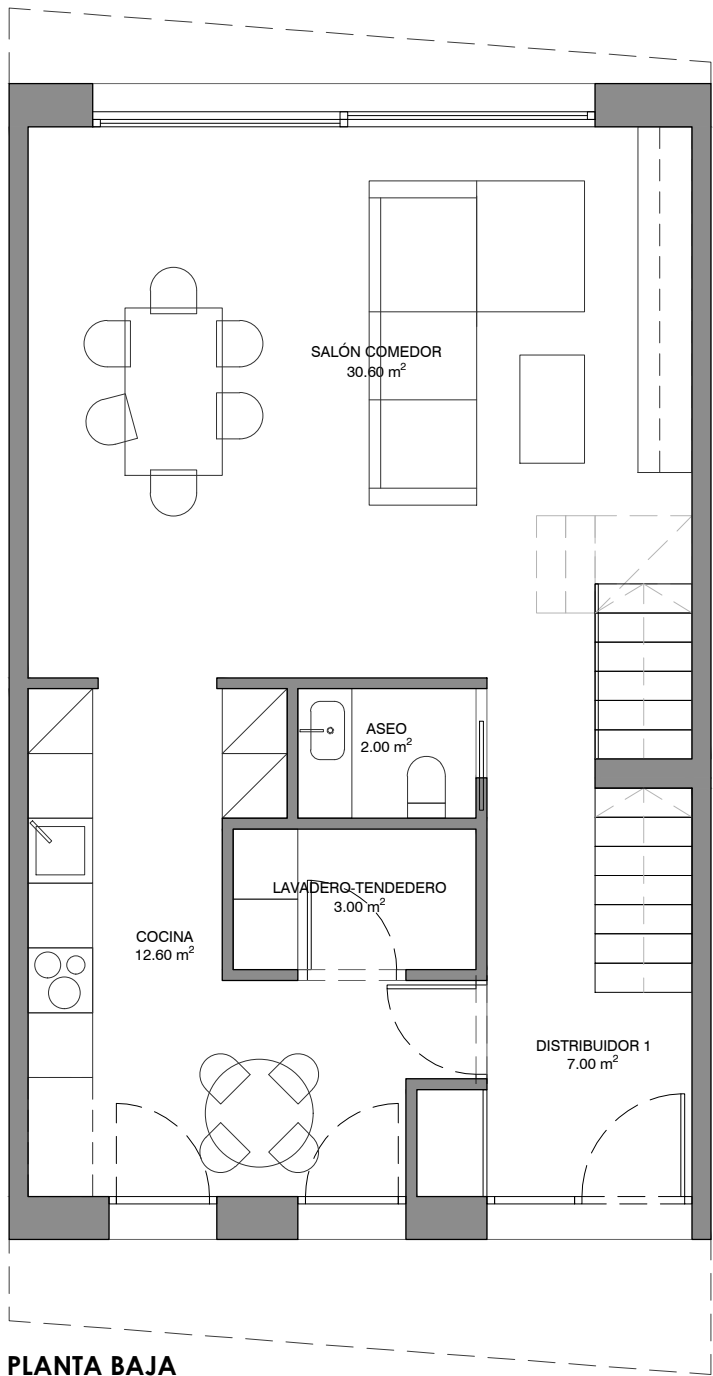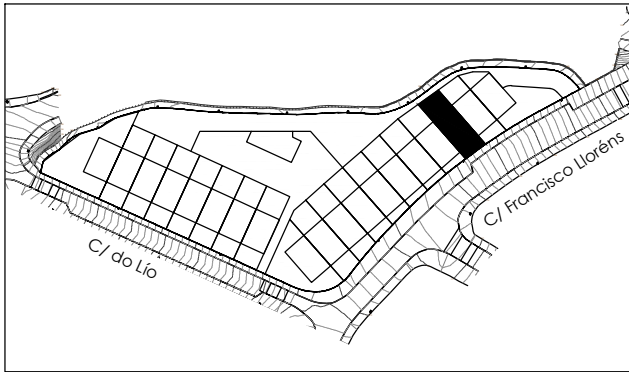

H6-17

Planta Sótano y Cubierta

V17-3D

SUPERFICIES APROXIMADAS

PLANTA SOTANO

Garaje	24,95 m ²
Trastero	5,60 m ²
Escalera Sótano	7,80 m ²

PLANTA BAJA

Distribuidor 1	7,00 m ²
Salón/Comedor	30,60 m ²
Cocina	12,60 m ²
Aseo	2,00 m ²
Lavadero-Tendedero	3,00 m ²

PLANTA PRIMERA

Escalera	4,95 m ²
Distribuidor 2	6,00 m ²
Dormitorio Principal	12,55 m ²
Vestidor	6,35 m ²
Baño 1	4,45 m ²
Dormitorio 2	12,55 m ²
Dormitorio 3	10,00 m ²
Baño 2	6,65 m ²

Superficie útil interior 157,05 m²




Superficie útil exterior (Jardín Delantero) 15,35 m²

Superficie útil exterior (Jardín Trasero) 32,65 m²

Superficie útil exterior (Cubierta) 44,20 m²

Superficie construida 250,05 m²

Incluida parte proporcional de Zonas Comunes

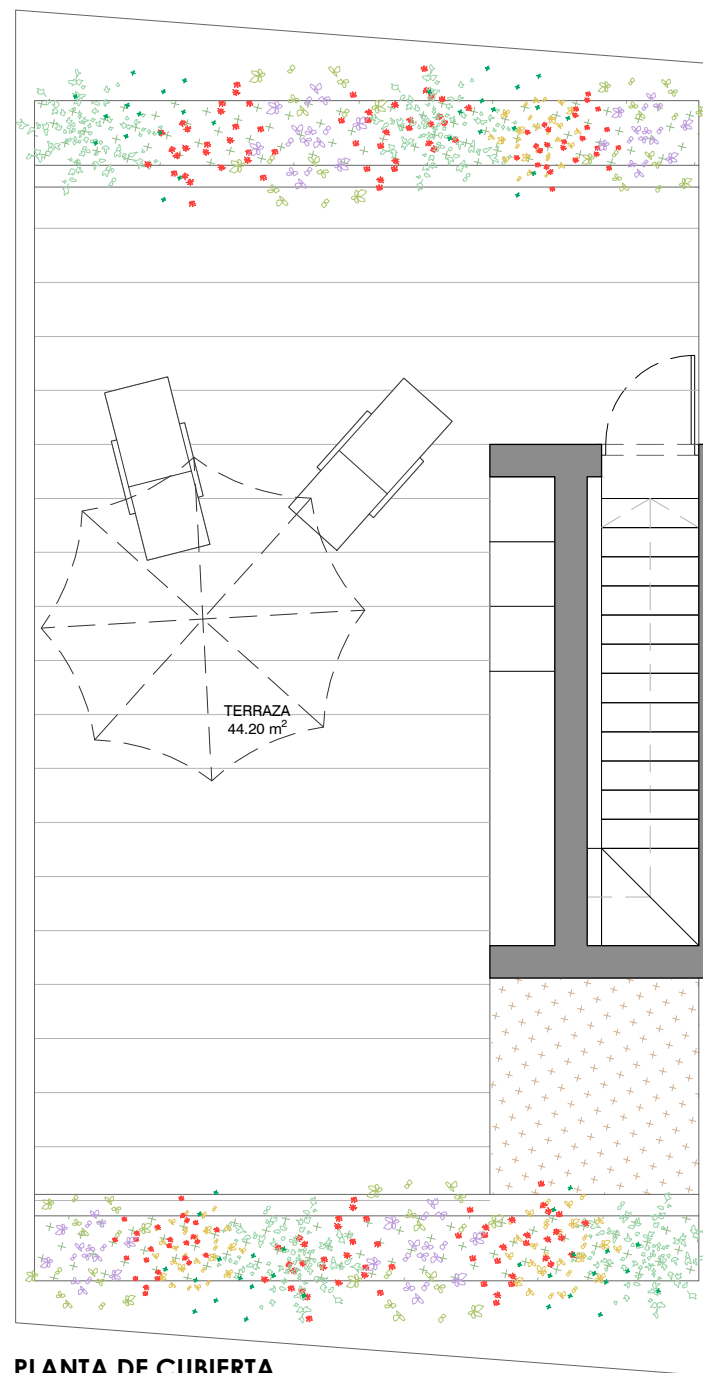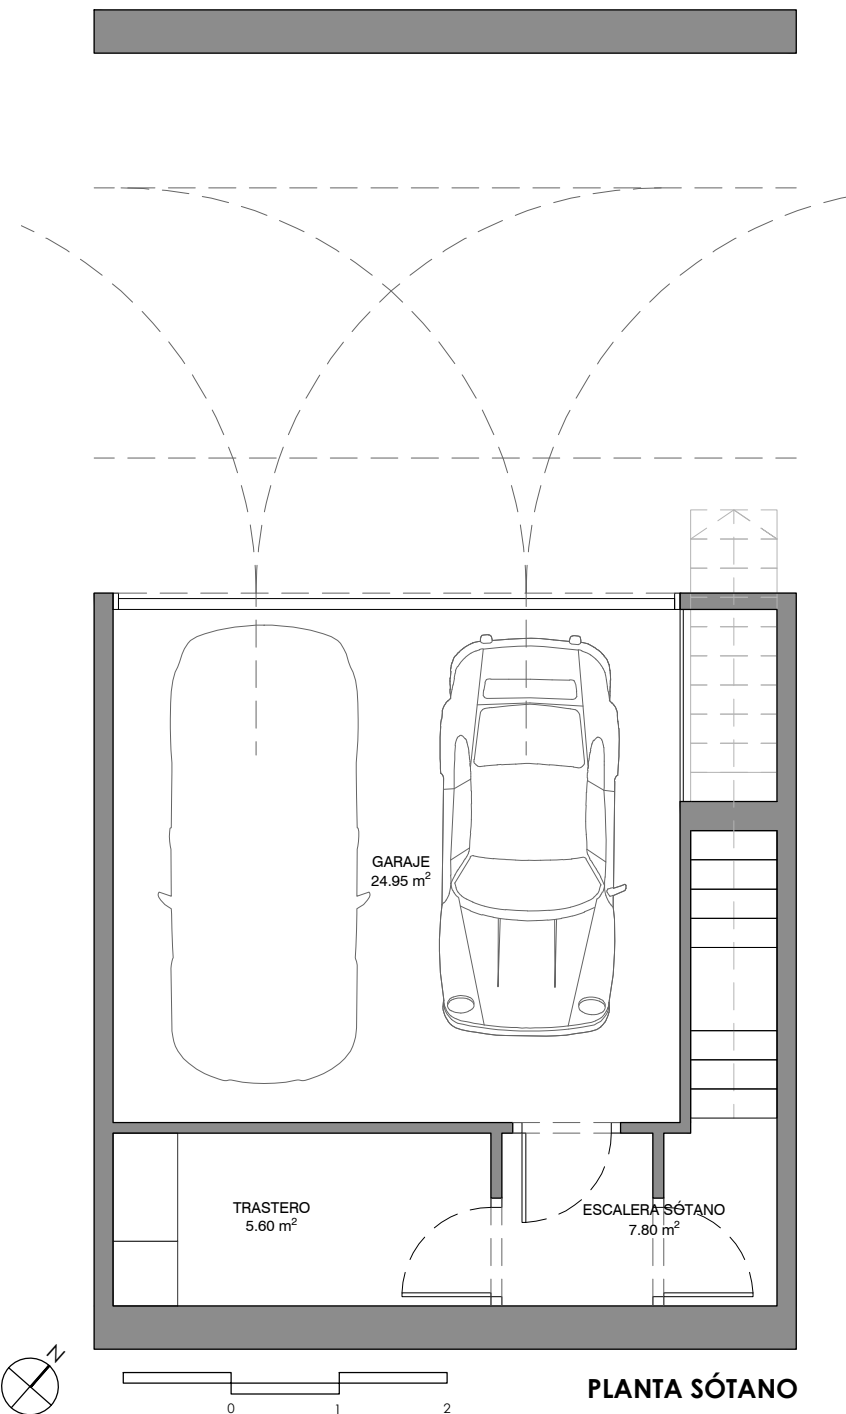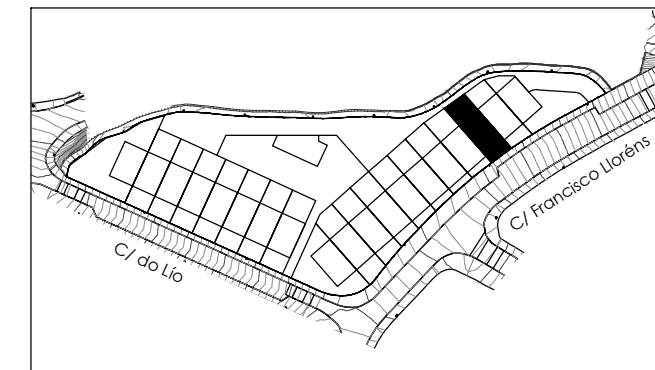

PLANTA DE CUBIERTA