


3
 3
 2
 1
 250,05 m²

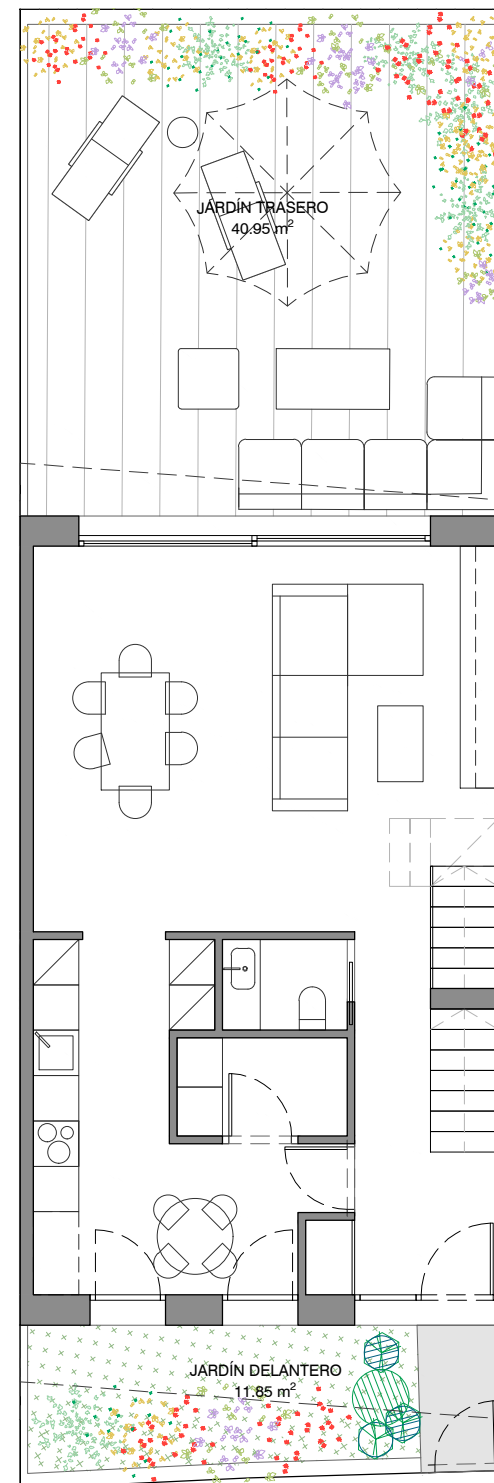

H6-14

Planta de Parcela



V14-3D

SUPERFICIES APROXIMADAS

PLANTA SOTANO	
Garaje	24,95 m ²
Trastero	5,60 m ²
Escalera Sótano	7,80 m ²
PLANTA BAJA	
Distribuidor 1	7,00 m ²
Salón/Comedor	30,60 m ²
Cocina	12,60 m ²
Aseo	2,00 m ²
Lavadero-Tendedero	3,00 m ²
PLANTA PRIMERA	
Escalera	4,95 m ²
Distribuidor 2	6,00 m ²
Dormitorio Principal	12,55 m ²
Vestidor	6,35 m ²
Baño 1	4,45 m ²
Dormitorio 2	12,55 m ²
Dormitorio 3	10,00 m ²
Baño 2	6,65 m ²
Superficie útil interior	157,05 m²
Superficie útil exterior (Jardín Delantero)	11,85 m²
Superficie útil exterior (Jardín Trasero)	40,95 m²
Superficie útil exterior (Cubierta)	44,20 m²

Superficie construida 250,05 m²

Incluida parte proporcional de Zonas Comunes

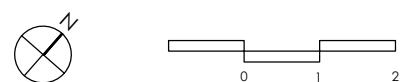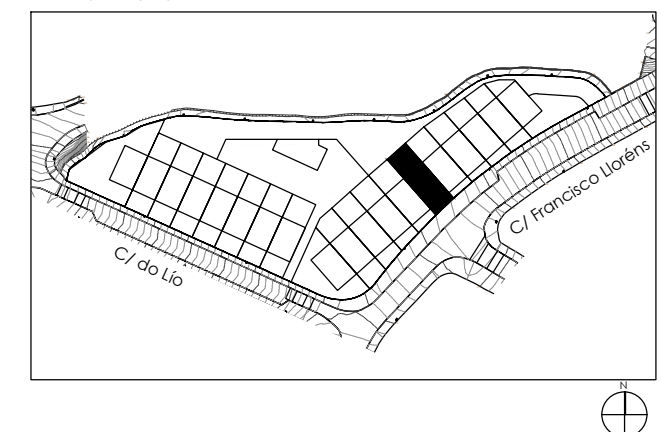

3
 3
 2
 1
 250,05 m²

H6-14

Planta Baja y Primera

V14-3D

SUPERFICIES APROXIMADAS

PLANTA SOTANO	
Garaje	24,95 m ²
Trastero	5,60 m ²
Escalera Sótano	7,80 m ²





PLANTA BAJA	
Distribuidor 1	7,00 m ²
Salón/Comedor	30,60 m ²
Cocina	12,60 m ²
Aseo	2,00 m ²
Lavadero-Tendedero	3,00 m ²

PLANTA PRIMERA	
Escalera	4,95 m ²
Distribuidor 2	6,00 m ²
Dormitorio Principal	12,55 m ²
Vestidor	6,35 m ²
Baño 1	4,45 m ²
Dormitorio 2	12,55 m ²
Dormitorio 3	10,00 m ²
Baño 2	6,65 m ²

Superficie útil interior	157,05 m ²
Superficie útil exterior (Jardín Delantero)	11,85 m ²
Superficie útil exterior (Jardín Trasero)	40,95 m ²
Superficie útil exterior (Cubierta)	44,20 m ²

Superficie construida 250,05 m²

Incluida parte proporcional de Zonas Comunes

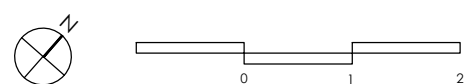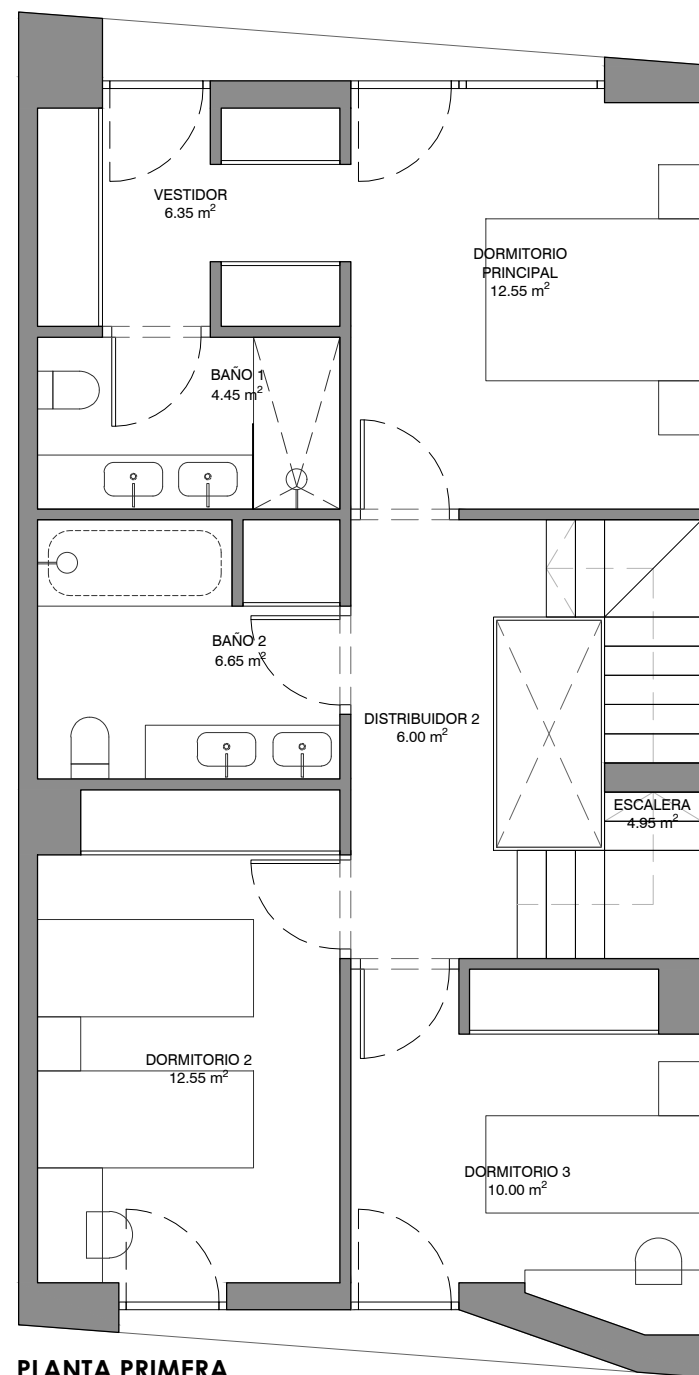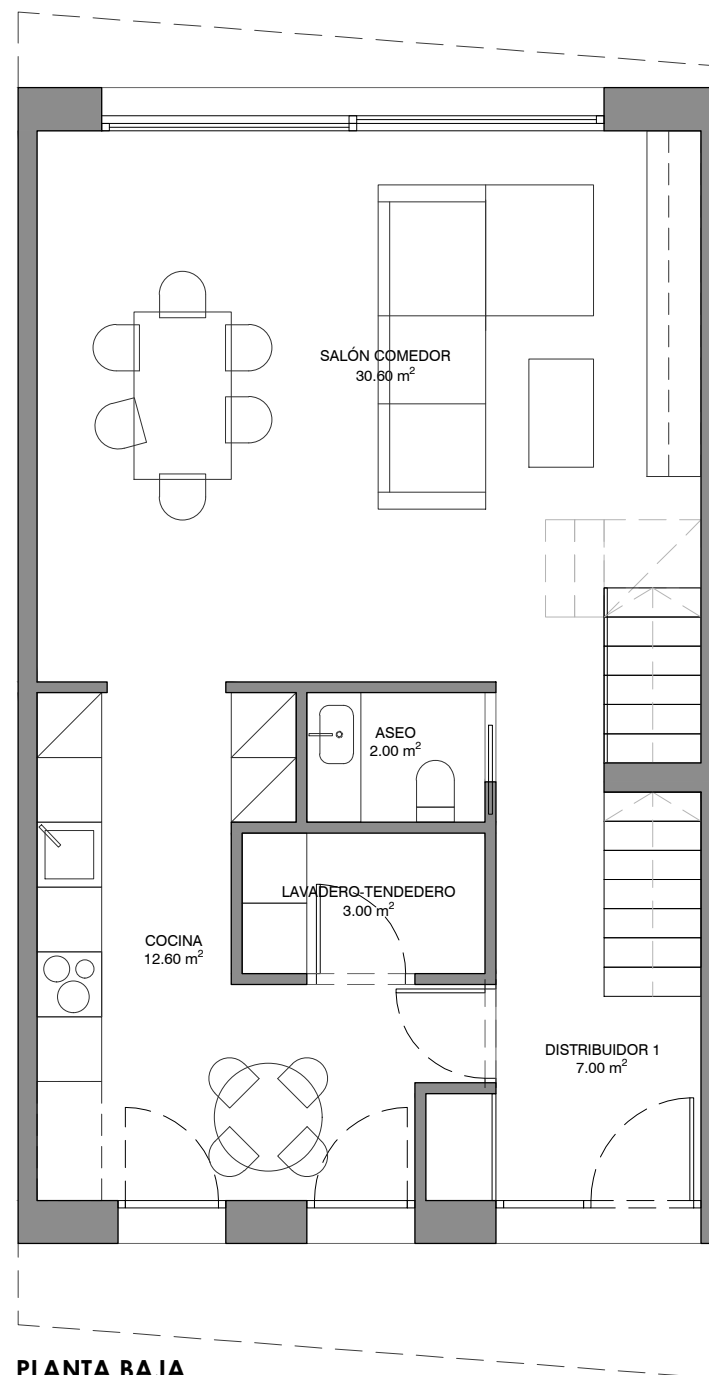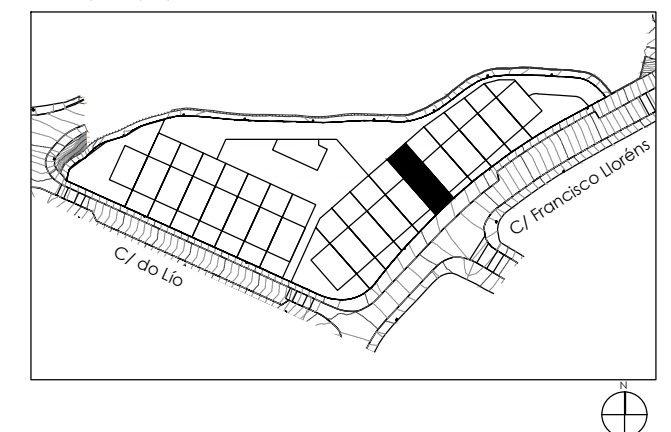

3
 3
 2
 1
 250,05 m²



H6-14

Planta Sótano y Cubierta

V14-3D

SUPERFICIES APROXIMADAS

PLANTA SOTANO	
Garaje	24,95 m ²
Trastero	5,60 m ²
Escalera Sótano	7,80 m ²
PLANTA BAJA	
Distribuidor 1	7,00 m ²
Salón/Comedor	30,60 m ²
Cocina	12,60 m ²
Aseo	2,00 m ²
Lavadero-Tendedero	3,00 m ²
PLANTA PRIMERA	
Escalera	4,95 m ²
Distribuidor 2	6,00 m ²
Dormitorio Principal	12,55 m ²
Vestidor	6,35 m ²
Baño 1	4,45 m ²
Dormitorio 2	12,55 m ²
Dormitorio 3	10,00 m ²
Baño 2	6,65 m ²
Superficie útil interior	157,05 m²
Superficie útil exterior (Jardín Delantero)	11,85 m²
Superficie útil exterior (Jardín Trasero)	40,95 m²
Superficie útil exterior (Cubierta)	44,20 m²

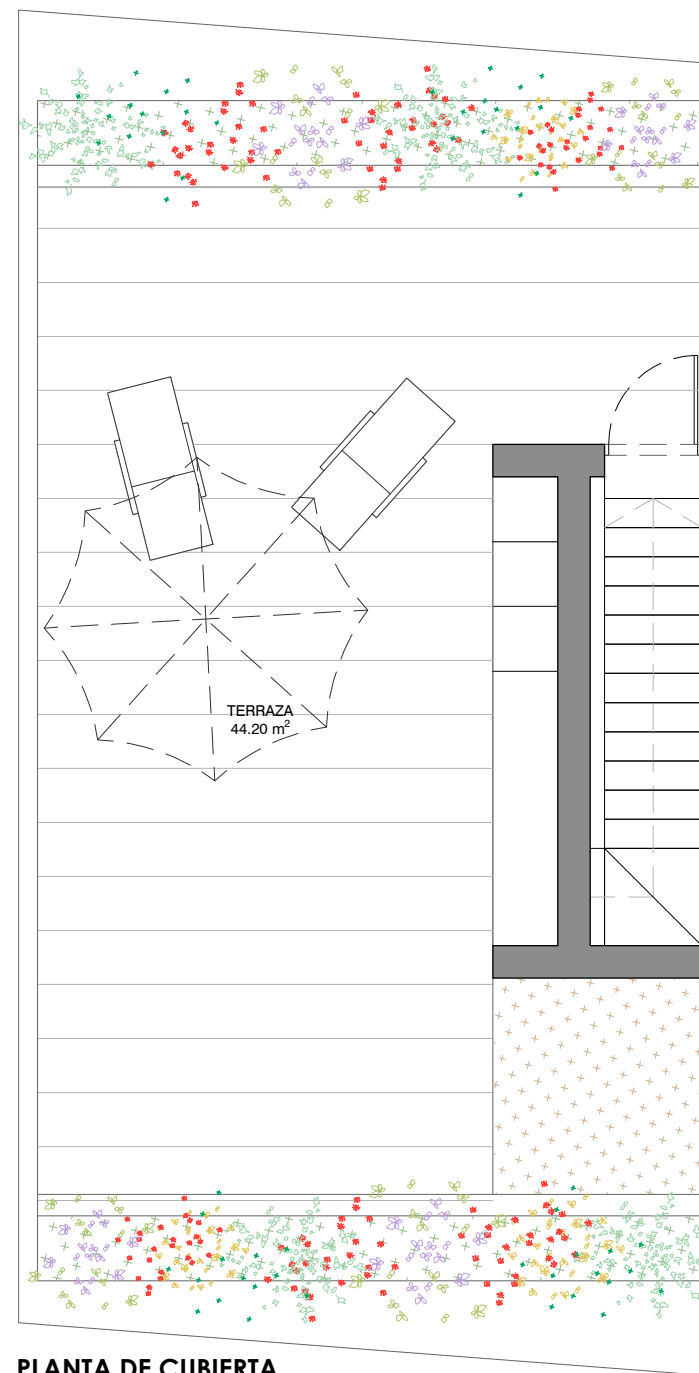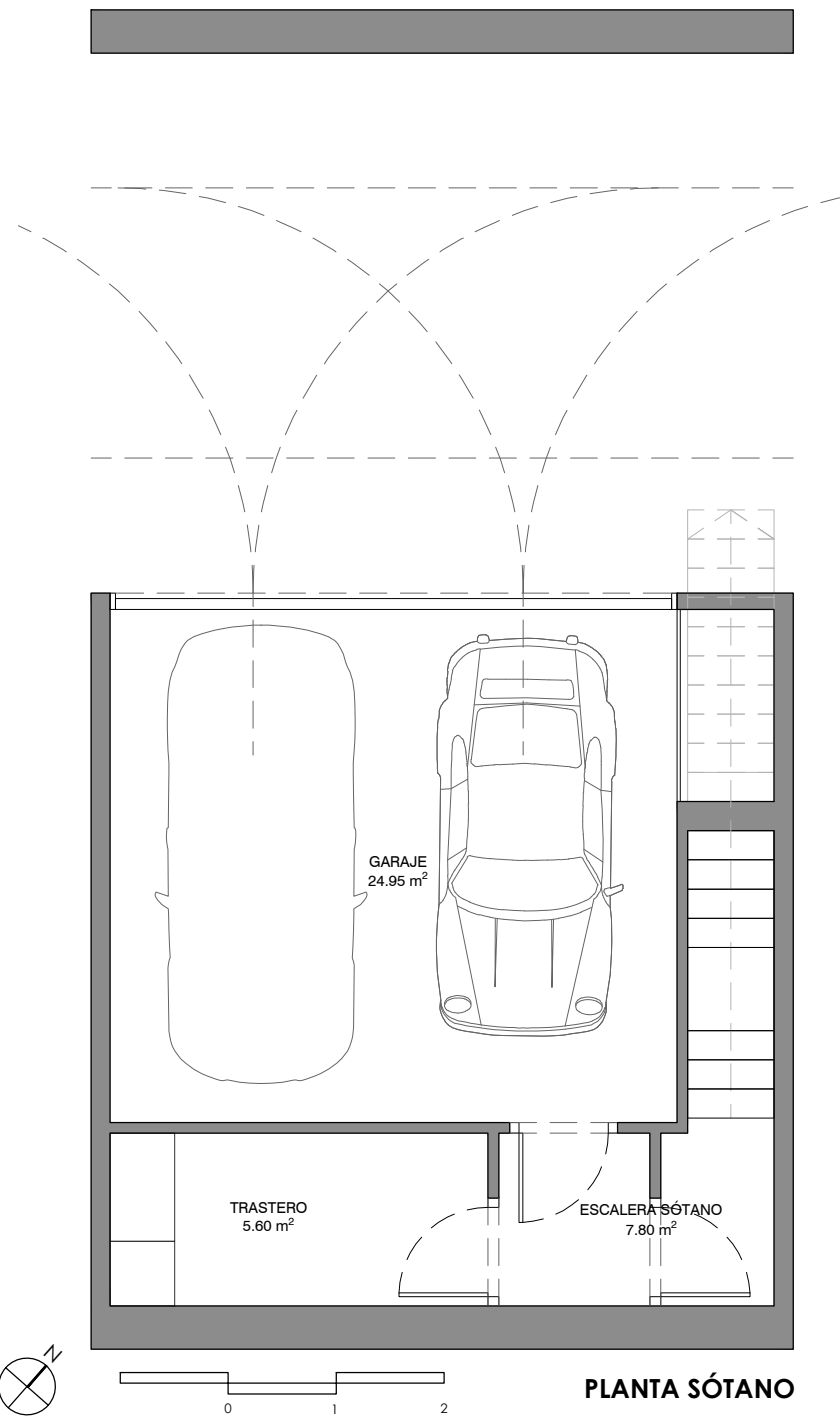

PLANTA DE CUBIERTA

Superficie construida 250,05 m²

Incluida parte proporcional de Zonas Comunes

