


## BLOQUE A

### Planta Primera

#### VIVIENDA G

SUPERFICIES APROXIMADAS

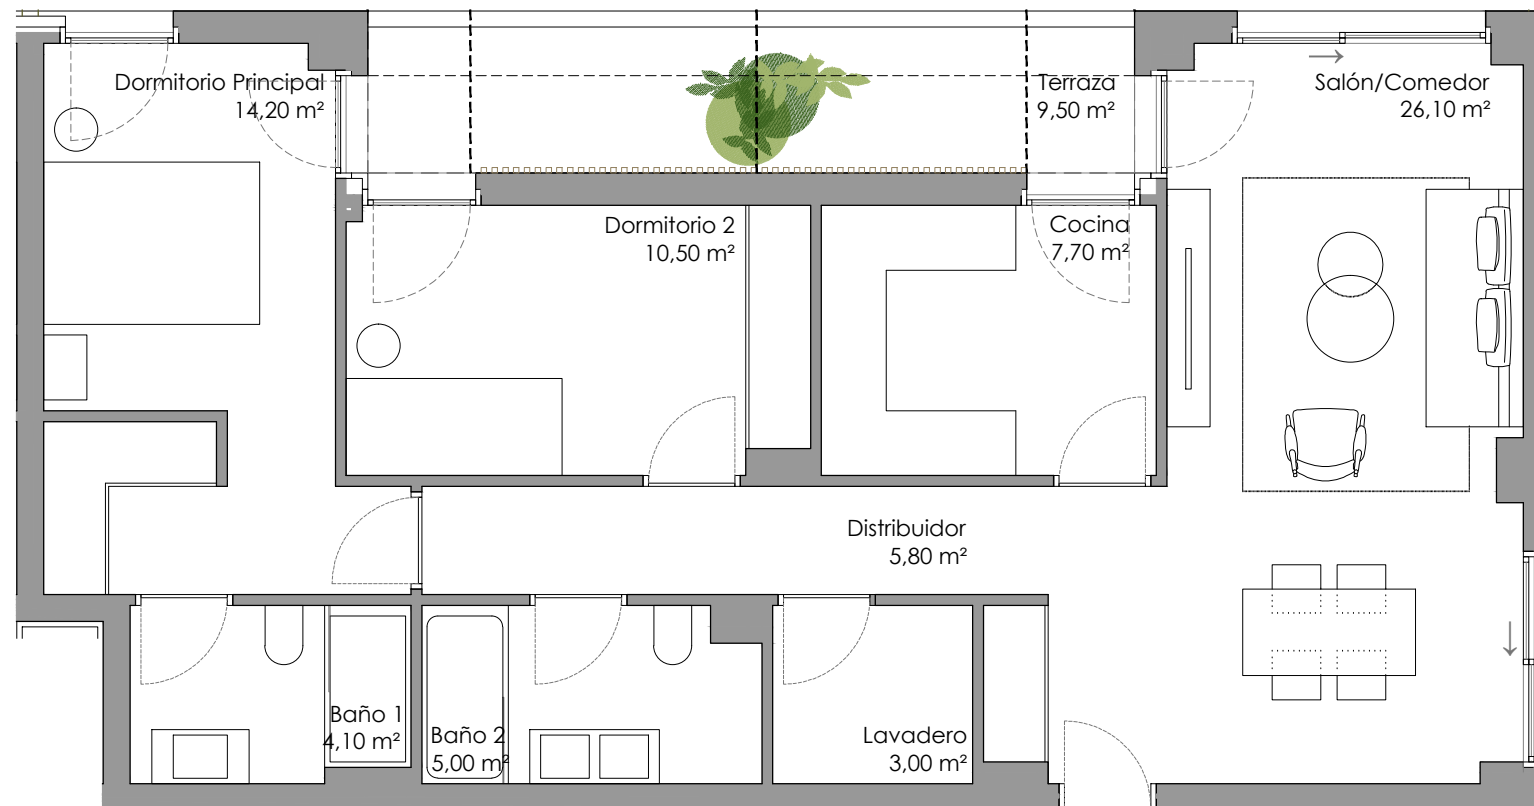

Salón/ Comedor	26,10 m <sup>2</sup>
Cocina	7,70 m <sup>2</sup>
Distribuidor	5,80 m <sup>2</sup>
Lavadero	3,00 m <sup>2</sup>
Baño 2	5,00 m <sup>2</sup>
Baño 1	4,10 m <sup>2</sup>
Dormitorio Principal	14,20 m <sup>2</sup>
Dormitorio 2	10,50 m <sup>2</sup>
Terraza	9,50 m <sup>2</sup>

**Superficie útil cerrada (Vivienda)** 76,40 m<sup>2</sup>  
**Superficie útil abierta (Terraza/ Jardín)** 9,50 m<sup>2</sup>

**Superf. construida cerrada (Vivienda)** 90,50 m<sup>2</sup>  
**Superf. construida abierta (Terraza/ Jardín)** 10,60 m<sup>2</sup>

**Superficie construida** 102,64 m<sup>2</sup>  
 Includida parte proporcional de Zonas Comunes

