
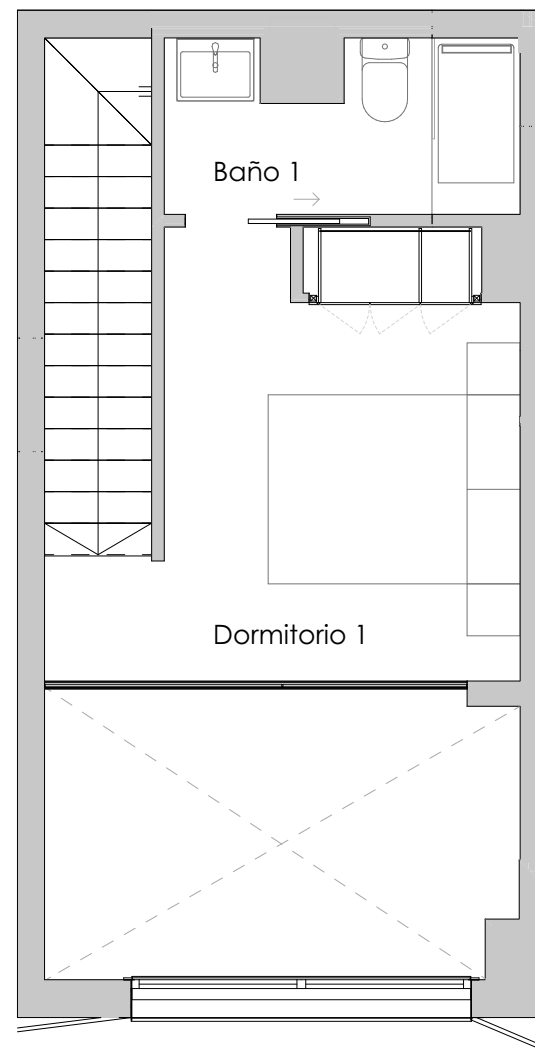


1
 1
 60,33 m²

F

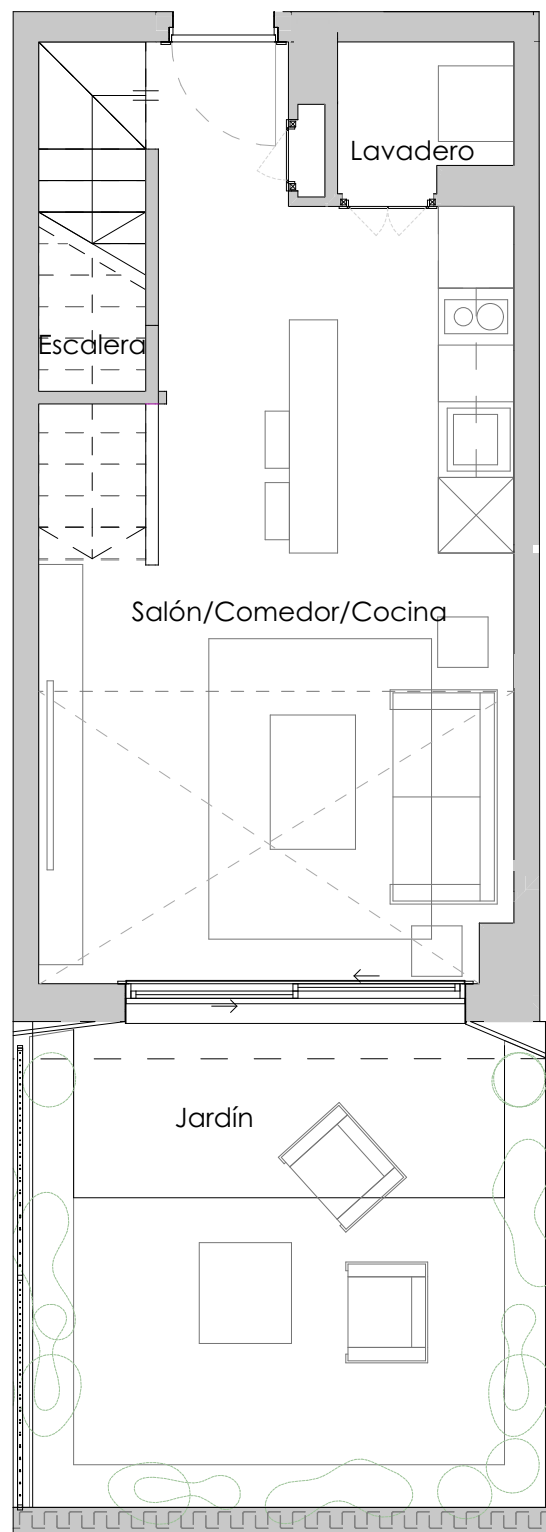

Portal 5



Planta Baja - Puerta F

V02-1D

SUPERFICIES APROXIMADAS

Planta Baja	
Salon-Comedor Cocina	22,90 m ²
Lavadero	1,77 m ²
Escalera	3,10 m ²
Entreplanta	
Dormitorio 1	10,53 m ²
Baño 1	3,61 m ²

Superficie útil interior	41,90 m²
Superficie útil exterior (jardín)	16,14 m²
Superficie útil total	58,04 m²
Superficie construida c/comunes	60,33 m²

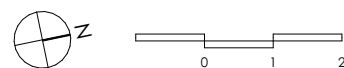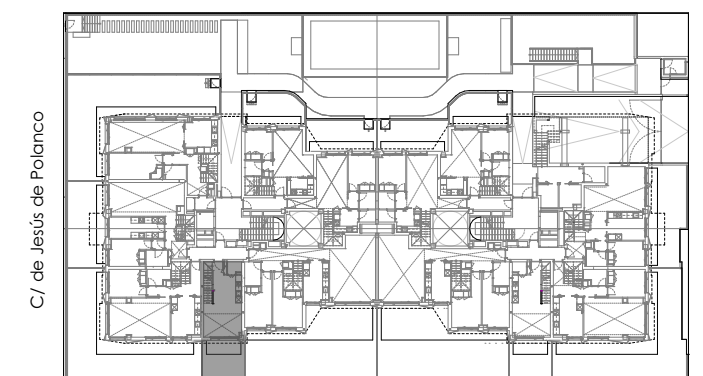

La Sociedad Promotora se reserva el derecho a efectuar durante el transcurso de la ejecución de las obras, las modificaciones necesarias por exigencias de orden técnico, jurídico o comercial, sin que esto implique un menosprecio en el nivel global de calidades. Las superficies son aproximadas y susceptibles de cambios por exigencias técnicas. Las superficies definitivas serán las que resulten de la ejecución de la obra. Las dimensiones de los armarios empotrados, en su caso, se adaptarán a la obra con medidas normalizadas del fabricante, las estancias destinadas a vestidores no incluyen equipamiento. Este plano anula cualquier otro emitido con anterioridad. El amueblamiento y la vegetación, tienen únicamente efecto decorativo y no están incluidos.

Edición 09.11.22 Versión 03