

Portal 5
Planta Ático - Puerta C

V19-2D




SUPERFICIES APROXIMADAS

Salón-comedor-Cocina	33,42 m ²
Lavadero	2,74 m ²
Hall	4,23 m ²
Dormitorio 2	9,60 m ²
Dormitorio 1	13,20 m ²
Distribuidor	1,94 m ²
Baño 2	3,87 m ²
Baño 1	4,42 m ²

Superficie útil interior **73,42 m²**
Superficie útil exterior (Terraza) **45,01 m²**

Superficie útil total **118,43 m²**

Superficie construida c/comunes **112,81 m²**

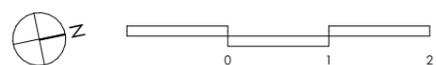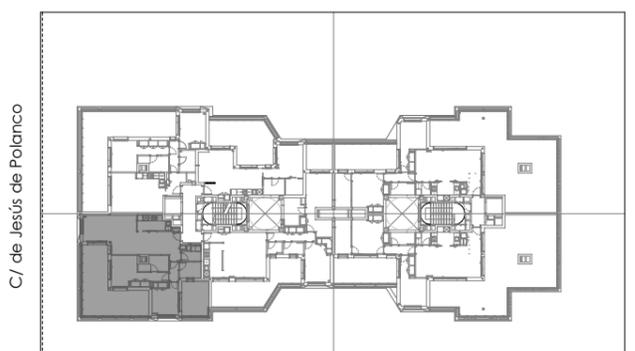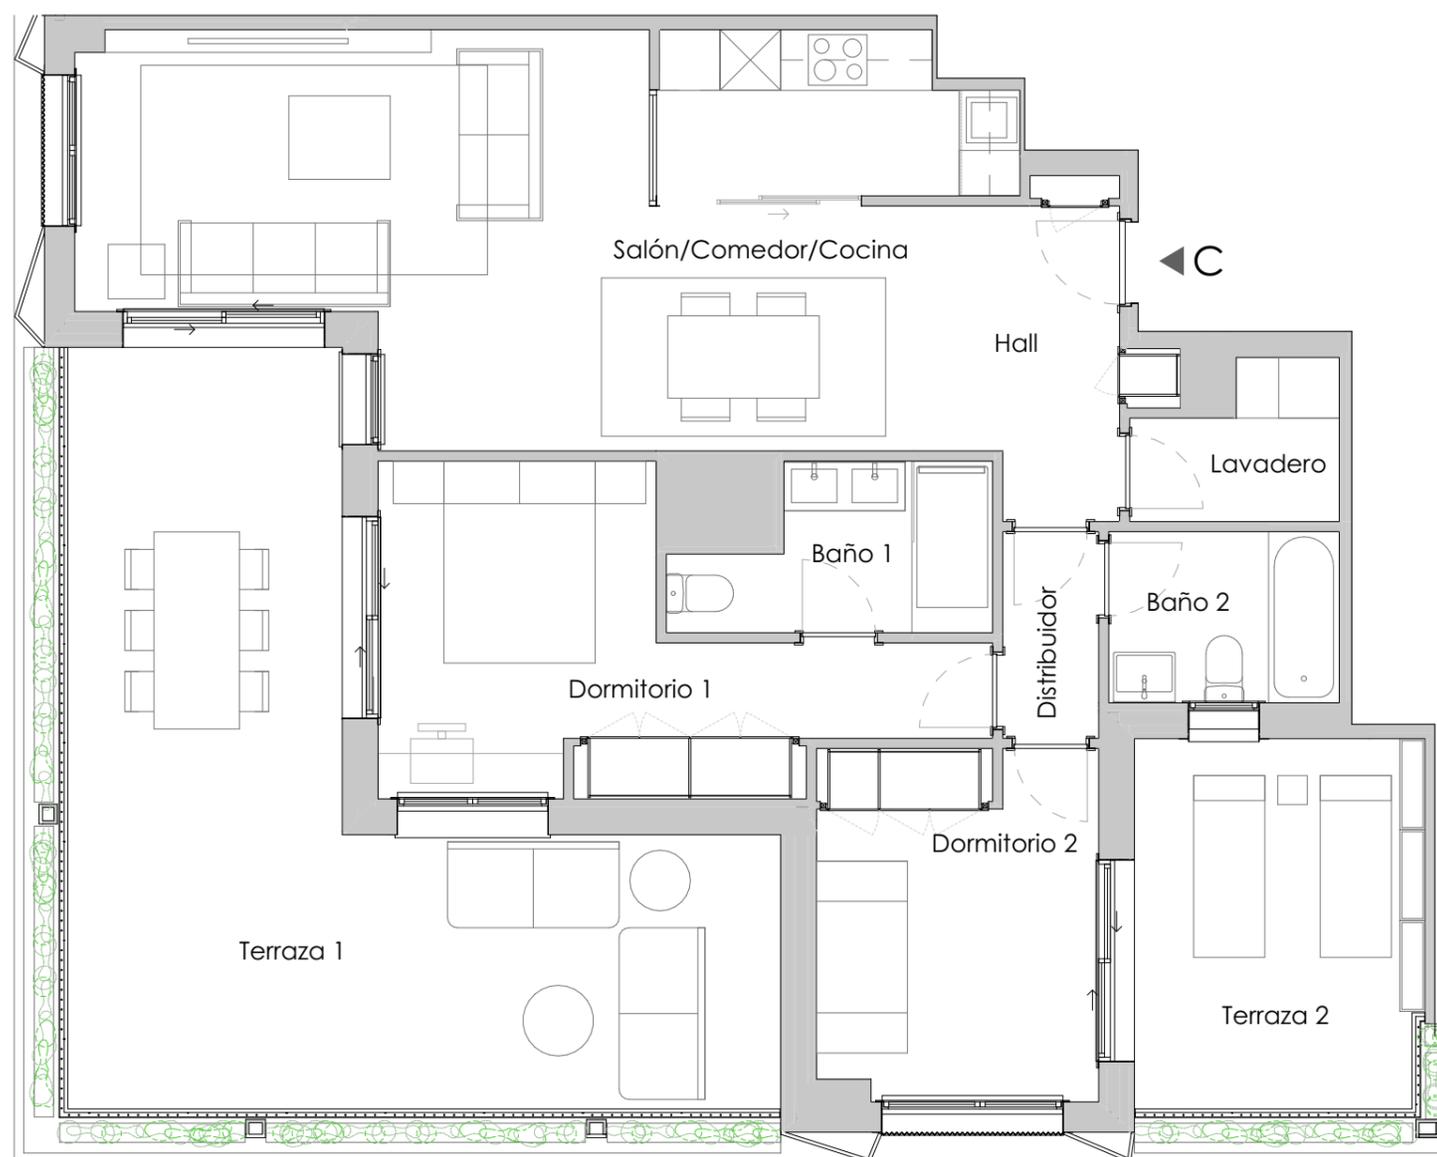

La Sociedad Promotora se reserva el derecho a efectuar durante el transcurso de la ejecución de las obras, las modificaciones necesarias por exigencias de orden técnico, jurídico o comercial, sin que esto implique un menosprecio en el nivel global de calidades. Las superficies son aproximadas y susceptibles de cambios por exigencias técnicas. Las superficies definitivas serán las que resulten de la ejecución de la obra. Las dimensiones de los armarios empotrados, en su caso, se adaptarán a la obra con medidas normalizadas del fabricante, las estancias destinadas a vestidores no incluyen equipamiento. Este plano anula cualquier otro emitido con anterioridad. El amueblamiento y la vegetación, tienen únicamente efecto decorativo y no están incluidos.