



NOSOTROS PONEMOS LA CASA,
TU LA LLENAS DE VIDA

El Roure de Vallparadis
Terrassa

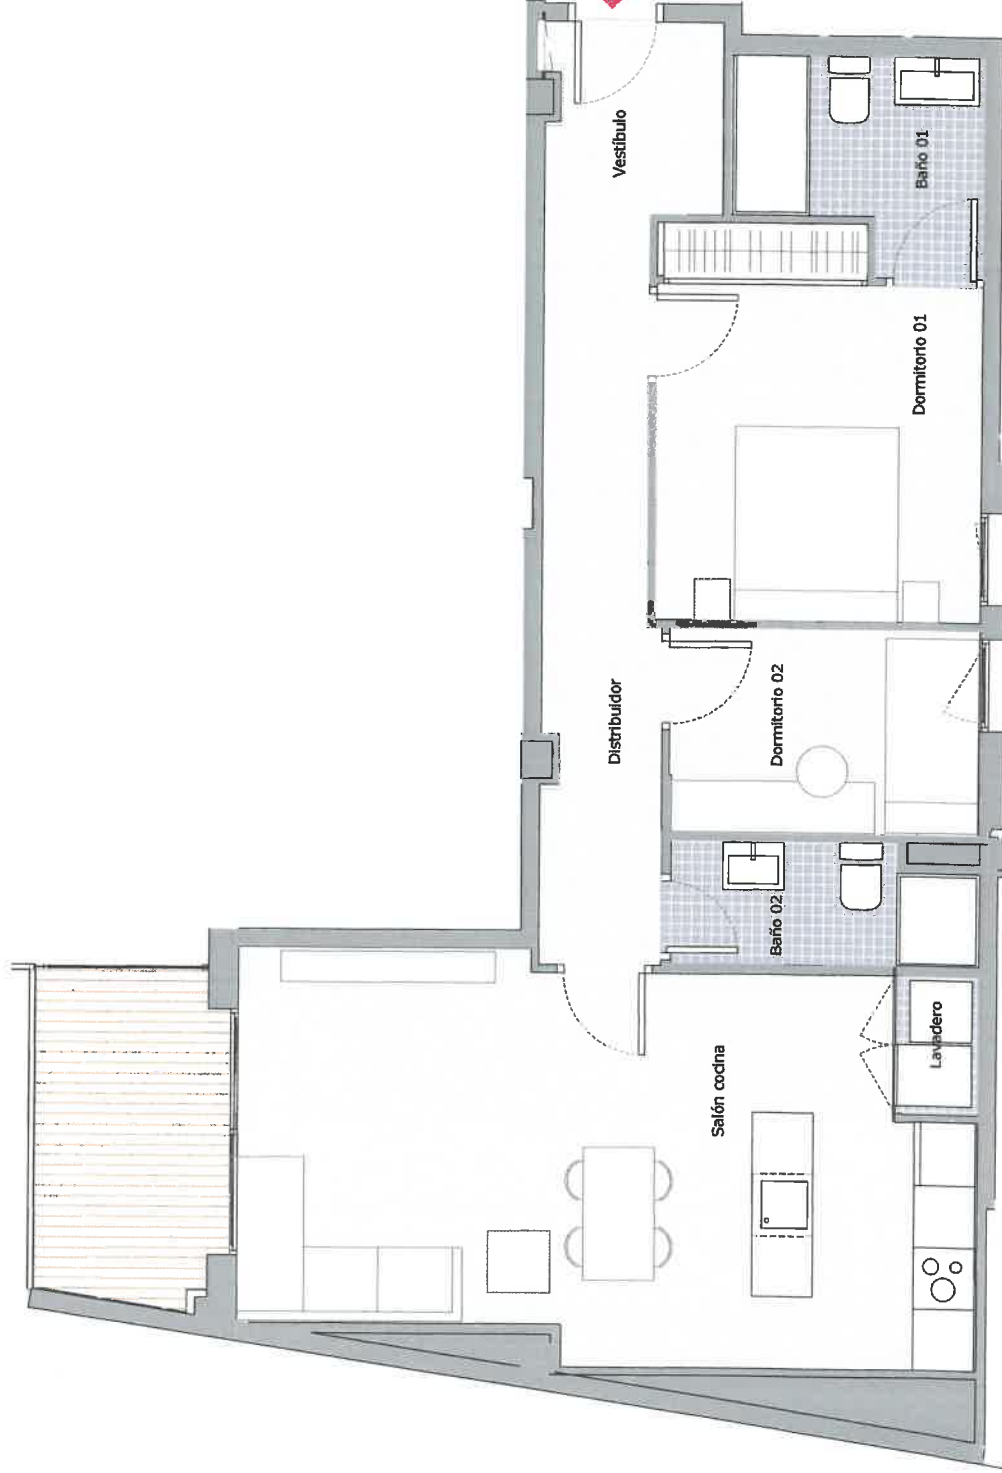

75.57 m²

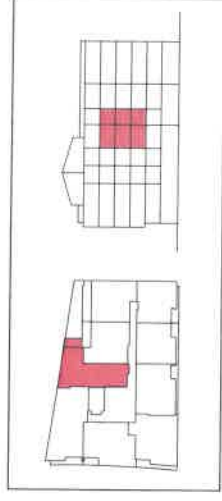

PLANTA 2,3,4
PUERTA 5

Salón cocina	26.25 m ²
Vestibulo	3.27 m ²
Distribuidor	8.05 m ²
Dormitorio 01	11.74 m ²
Dormitorio 02	6.00 m ²
Baño 01	4.67 m ²
Baño 02	3.37 m ²
Lavadero	0.97 m ²
Superficie útil interior	64.32 m ²

S.Construida

75.57 m²

S.Construida Terraza

6.01 m²



BREEAM® ES
el certificado de la construcción sostenible

La Sociedad Promotora se reserva el derecho a efectuar durante el transcurso de la ejecución de las obras, las modificaciones necesarias por exigencias técnicas, jurídicas o comerciales, sin que esto implique un menoscabo en el nivel global de calidad. Las superficies son aproximadas y susceptibles de cambios por exigencias técnicas. Las superficies definitivas serán las que resulten de la ejecución de la obra. En los planos de ejecución de la obra se detallarán las modificaciones que se realicen, en su caso, se adaptarán a la obra con medidas normalizadas del plano anexo cualquier otro sentido con anterioridad al arrendamiento. Base: Unifamiliar Vespas Electrónico 1 y 2nd Ind. 1980.