





3


3



2


1


233,86 m²

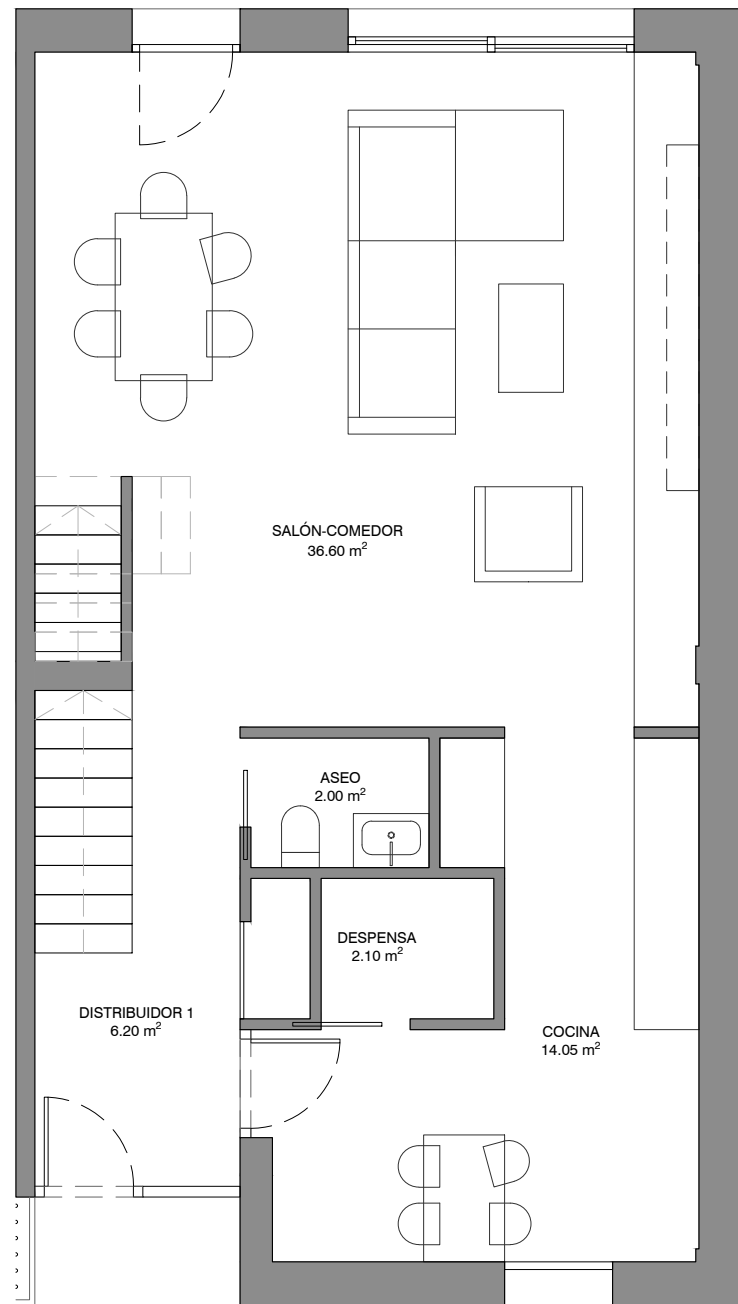

PLANTA BAJA

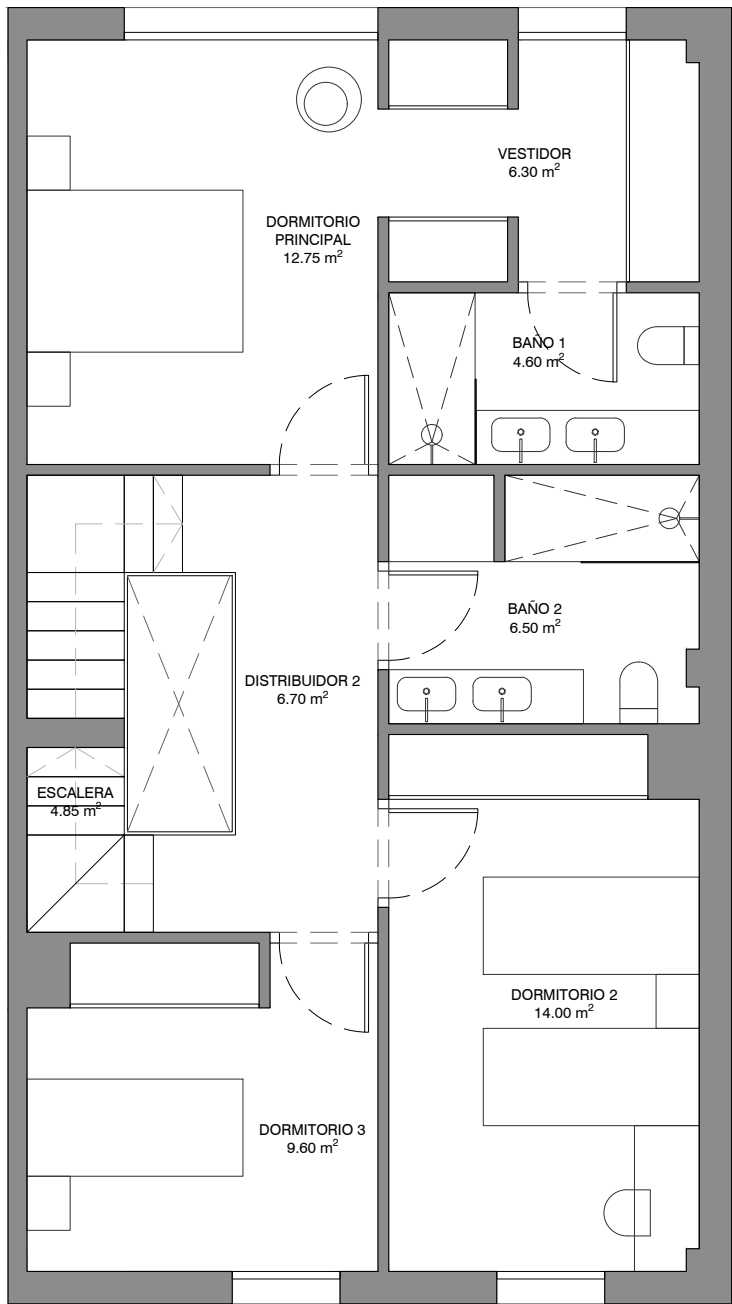

PLANTA PRIMERA

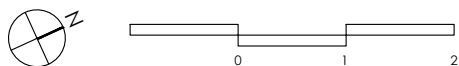

Planos comerciales en fase de precomercialización. Los presentes planos comerciales son provisionales y meramente orientativos. La Sociedad promotora se reserva el derecho a efectuar durante el transcurso de la ejecución de las obras, las modificaciones necesarias por exigencias de orden técnico, jurídico o comercial, o por falta de stock, sin que esto implique un menosprecio en el nivel global de las calidades. Las superficies son aproximadas y susceptibles de cambios por exigencias técnicas. Las superficies definitivas serán las que resulten de la ejecución de la obra. Las dimensiones de los armarios empotrados, en su caso, se adaptarán a las obras con medidas normalizadas del fabricante. Este plano anula cualquier otro emitido con anterioridad. El mobiliario y la vegetación, tiene únicamente efecto decorativo y no están incluidos.
Edición 31.03.2023 Versión 02

TERRA OLEIROS II

H7-19

Planta Baja y Primera

V19-3D

SUPERFICIES APROXIMADAS


PLANTA SOTANO	
Garaje	27,55 m ²
Trastero-Lavadero	8,80 m ²
Escalera Sótano	3,35 m ²
Distribuidor Sótano	3,85 m ²

PLANTA BAJA	
Distribuidor 1	6,20 m ²
Salón/Comedor	36,60 m ²
Cocina	14,05 m ²
Aseo	2,00 m ²
Despensa	2,10 m ²

PLANTA PRIMERA	
Escalera	4,85 m ²
Distribuidor 2	6,70 m ²
Dormitorio Principal	12,75 m ²
Vestidor	6,30 m ²
Baño 1	4,60 m ²
Dormitorio 2	14,00 m ²
Dormitorio 3	9,60 m ²
Baño 2	6,50 m ²

Superficie útil interior	169,80 m²
Superficie útil exterior (Jardín Delantero)	13,65 m²
Superficie útil exterior (Jardín Trasero)	23,10 m²
Superficie útil exterior (Terraza)	36,95 m²

Superficie construida	233,86 m²
Incluida parte proporcional de Zonas Comunes sobre rasante y bajo rasante	

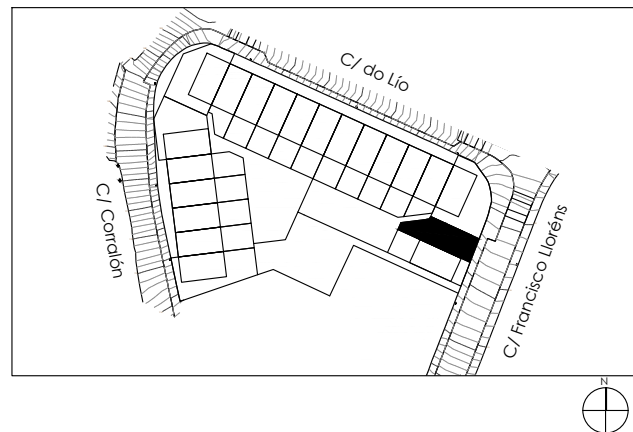


PLANTA SOTANO	
Garaje	27,55 m²
Trastero-Lavadero	8,80 m²
Escalera Sótano	3,35 m²
Distribuidor Sótano	3,85 m²

PLANTA BAJA	
Distribuidor 1	6,20 m²
Salón/Comedor	36,60 m²
Cocina	14,05 m²
Aseo	2,00 m²
Despensa	2,10 m²


PLANTA PRIMERA	
Escalera	4,85 m²
Distribuidor 2	6,70 m²
Dormitorio Principal	12,75 m²
Vestidor	6,30 m²
Baño 1	4,60 m²
Dormitorio 2	14,00 m²
Dormitorio 3	9,60 m²
Baño 2	6,50 m²

Superficie útil interior	169,80 m²
Superficie útil exterior (Jardín Delantero)	13,65 m²
Superficie útil exterior (Jardín Trasero)	23,10 m²
Superficie útil exterior (Terraza)	36,95 m²

Superficie construida	233,86 m²
Incluida parte proporcional de Zonas Comunes sobre rasante y bajo rasante	

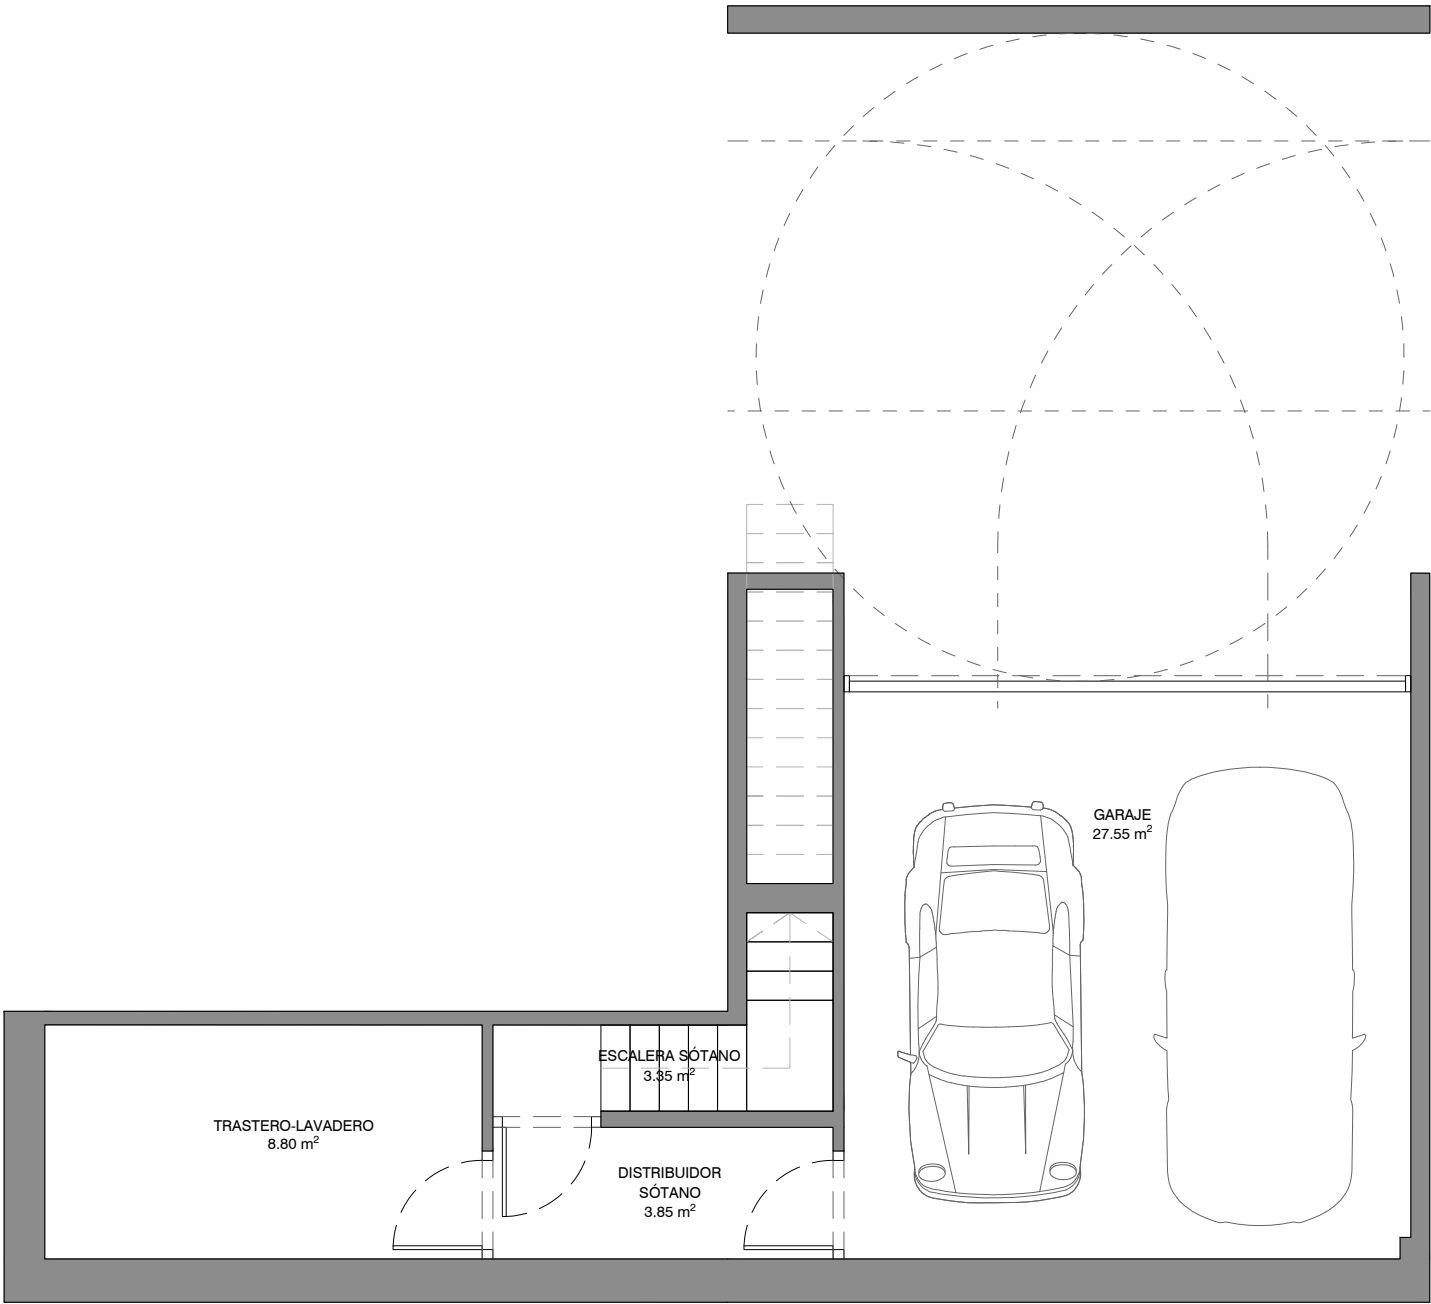

PLANTA SÓTANO

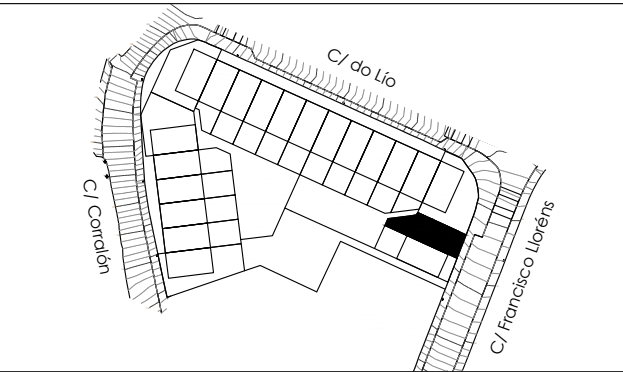





3


3



2


1


233,86 m²

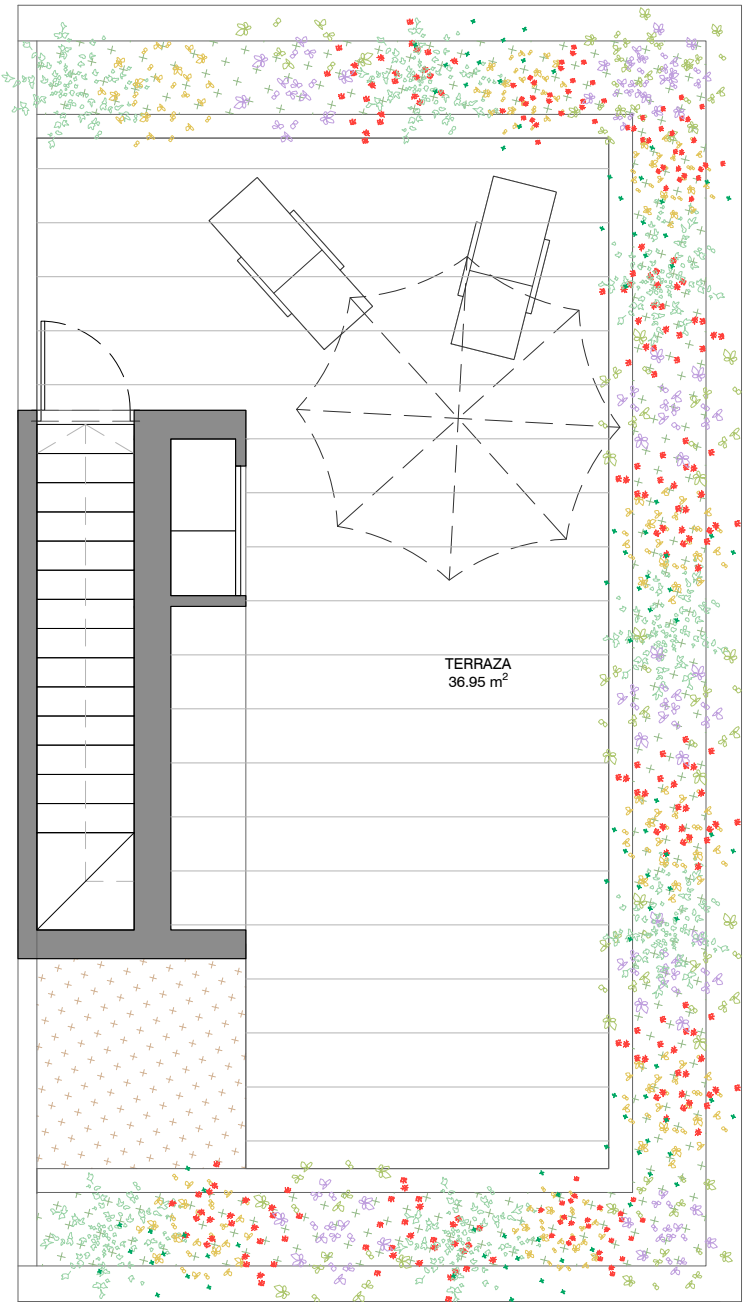

PLANTA DE CUBIERTA

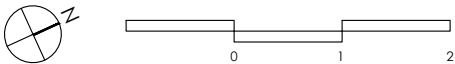

Planos comerciales en fase de precomercialización. Los presentes planos comerciales son provisionales y meramente orientativos. La Sociedad promotora se reserva el derecho a efectuar durante el transcurso de la ejecución de las obras, las modificaciones necesarias por exigencias de orden técnico, jurídico o comercial, o por falta de stock, sin que esto implique un menosprecio en el nivel global de las calidades. Las superficies son aproximadas y susceptibles de cambios por exigencias técnicas. Las superficies definitivas serán las que resulten de la ejecución de la obra. Las dimensiones de los armarios empotrados, en su caso, se adaptarán a las obras con medidas normalizadas del fabricante. Este plano anula cualquier otro emitido con anterioridad. El mobiliario y la vegetación, tiene únicamente efecto decorativo y no están incluidos.
Edición 31.03.2023 Versión 02

TERRA OLEIROS II


H7-19


Planta de Sótano y Cubierta

V19-3D

SUPERFICIES APROXIMADAS

PLANTA SOTANO	
Garaje	27,55 m ²
Trastero-Lavadero	8,80 m ²
Escalera Sótano	3,35 m ²
Distribuidor Sótano	3,85 m ²
PLANTA BAJA	
Distribuidor 1	6,20 m ²
Salón/Comedor	36,60 m ²
Cocina	14,05 m ²
Aseo	2,00 m ²
Despensa	2,10 m ²
PLANTA PRIMERA	
Escalera	4,85 m ²
Distribuidor 2	6,70 m ²
Dormitorio Principal	12,75 m ²
Vestidor	6,30 m ²
Baño 1	4,60 m ²
Dormitorio 2	14,00 m ²
Dormitorio 3	9,60 m ²
Baño 2	6,50 m ²
Superficie útil interior	169,80 m²
Superficie útil exterior (Jardín Delantero)	13,65 m²
Superficie útil exterior (Jardín Trasero)	23,10 m²
Superficie útil exterior (Terraza)	36,95 m²
Superficie construida	233,86 m²
Incluida parte proporcional de Zonas Comunes sobre rasante y bajo rasante	

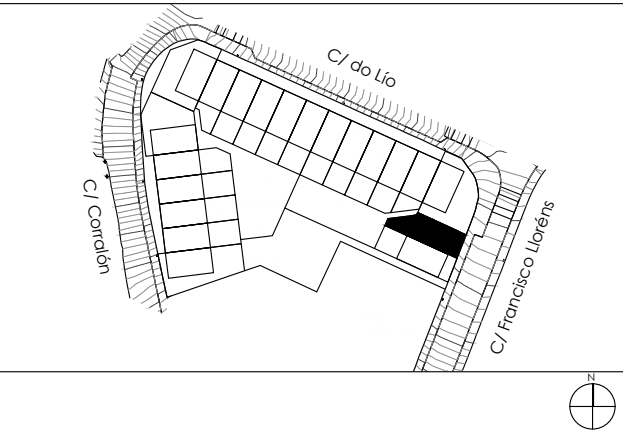

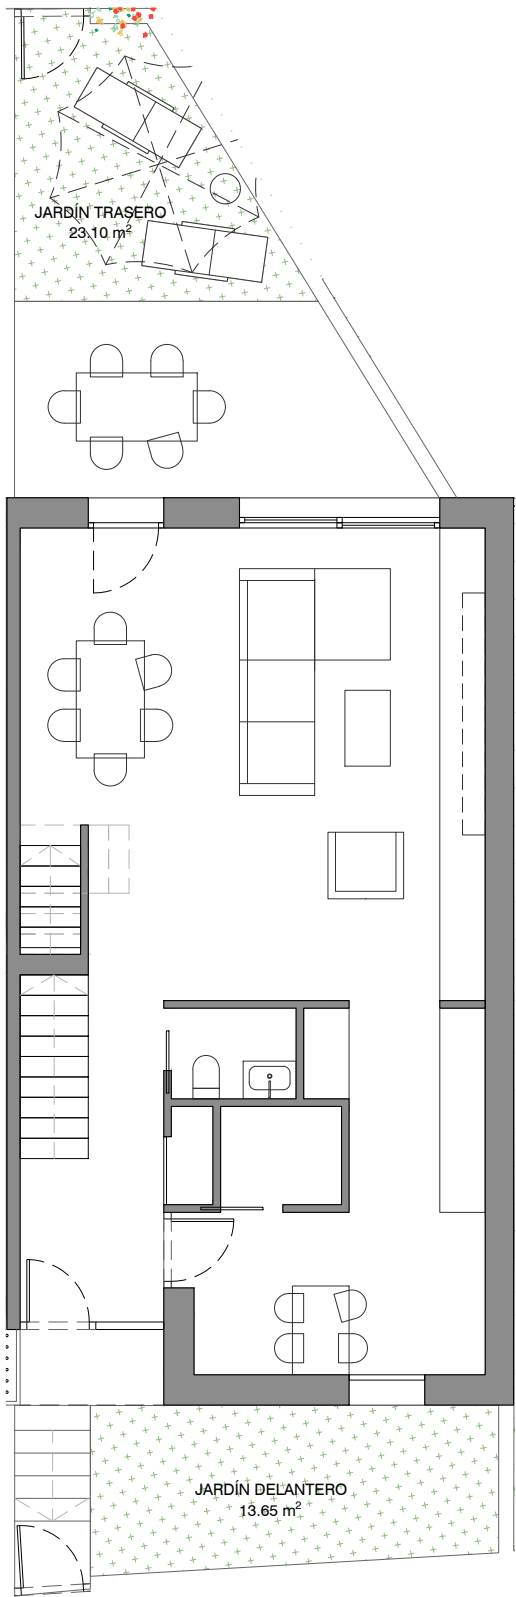

H7-19

Planta de Parcela

V19-3D

SUPERFICIES APROXIMADAS

PLANTA SOTANO	
Garaje	27,55 m²
Trastero-Lavadero	8,80 m²
Escalera Sótano	3,35 m²
Distribuidor Sótano	3,85 m²

PLANTA BAJA	
Distribuidor 1	6,20 m²
Salón/Comedor	36,60 m²
Cocina	14,05 m²
Aseo	2,00 m²
Despensa	2,10 m²

PLANTA PRIMERA	
Escalera	4,85 m²
Distribuidor 2	6,70 m²
Dormitorio Principal	12,75 m²
Vestidor	6,30 m²
Baño 1	4,60 m²
Dormitorio 2	14,00 m²
Dormitorio 3	9,60 m²
Baño 2	6,50 m²

Superficie útil interior	169,80 m²
Superficie útil exterior (Jardín Delantero)	13,65 m²
Superficie útil exterior (Jardín Trasero)	23,10 m²
Superficie útil exterior (Terraza)	36,95 m²

Superficie construida	233,86 m²
Incluida parte proporcional de Zonas Comunes sobre rasante y bajo rasante	

