



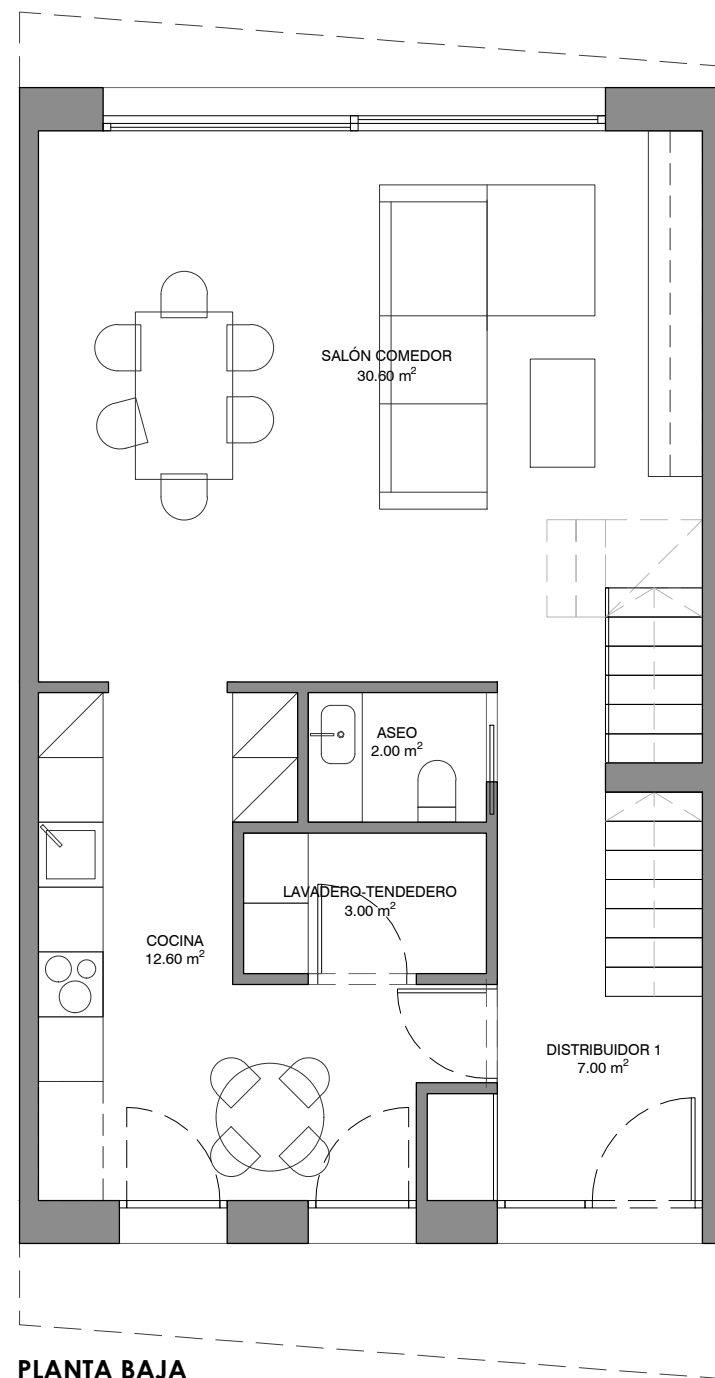

PLANTA BAJA

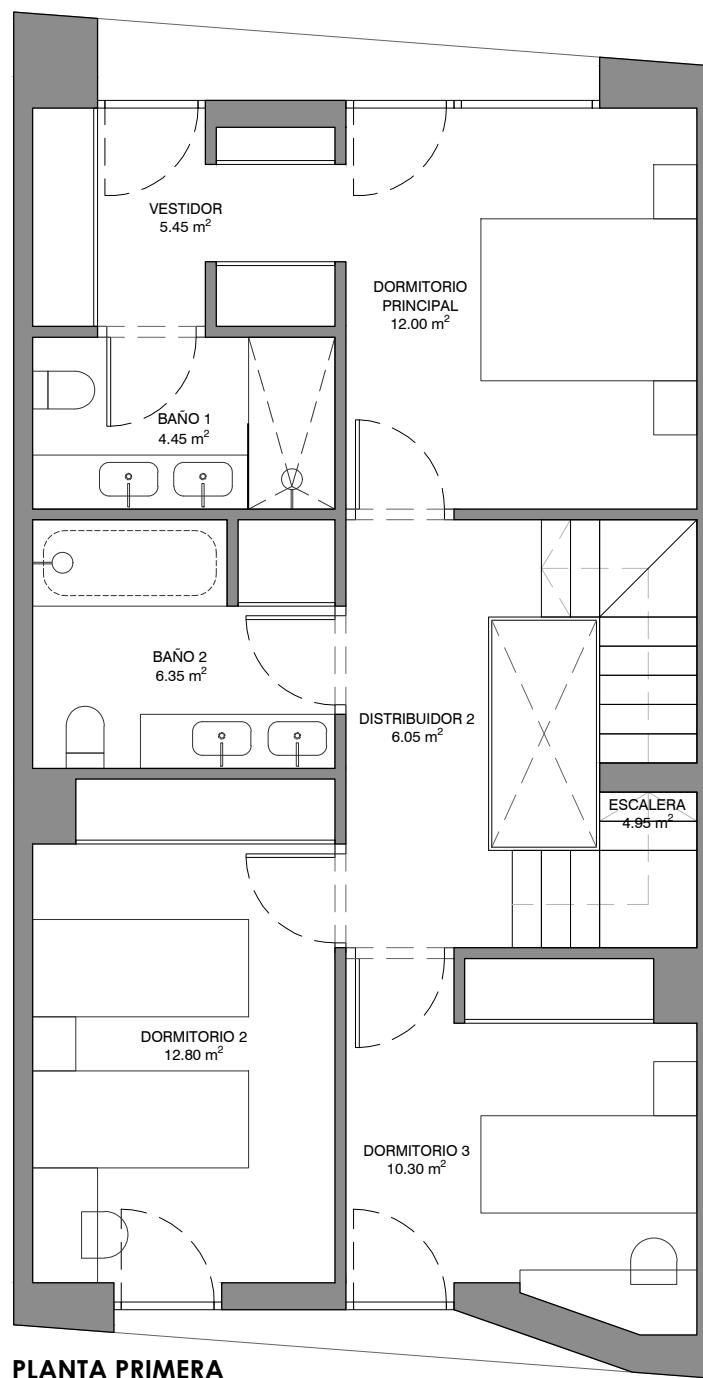

PLANTA PRIMERA

TERRA OLEIROS

H6-17


Planta Baja y Primera



V17-3D

SUPERFICIES APROXIMADAS

PLANTA SOTANO	
Garaje	24,95 m ²
Trastero	5,60 m ²
Escalera Sótano	7,80 m ²
PLANTA BAJA	
Distribuidor 1	7,00 m ²
Salón/Comedor	30,60 m ²
Cocina	12,60 m ²
Aseo	2,00 m ²
Lavadero-Tendedero	3,00 m ²
PLANTA PRIMERA	
Escalera	4,95 m ²
Distribuidor 2	6,05 m ²
Dormitorio Principal	12,00 m ²
Vestidor	5,45 m ²
Baño 1	4,45 m ²
Dormitorio 2	12,85 m ²
Dormitorio 3	10,30 m ²
Baño 2	6,35 m ²
Superficie útil interior	155,95 m²
Superficie útil exterior (Jardín Delantero)	15,35 m²
Superficie útil exterior (Jardín Trasero)	32,65 m²
Superficie útil exterior (Cubierta)	43,90 m²

Superficie construida **250,05 m²**
Incluida parte proporcional de Zonas Comunes

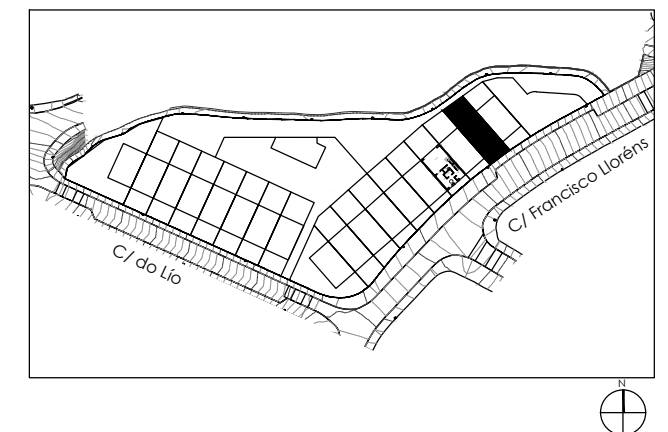

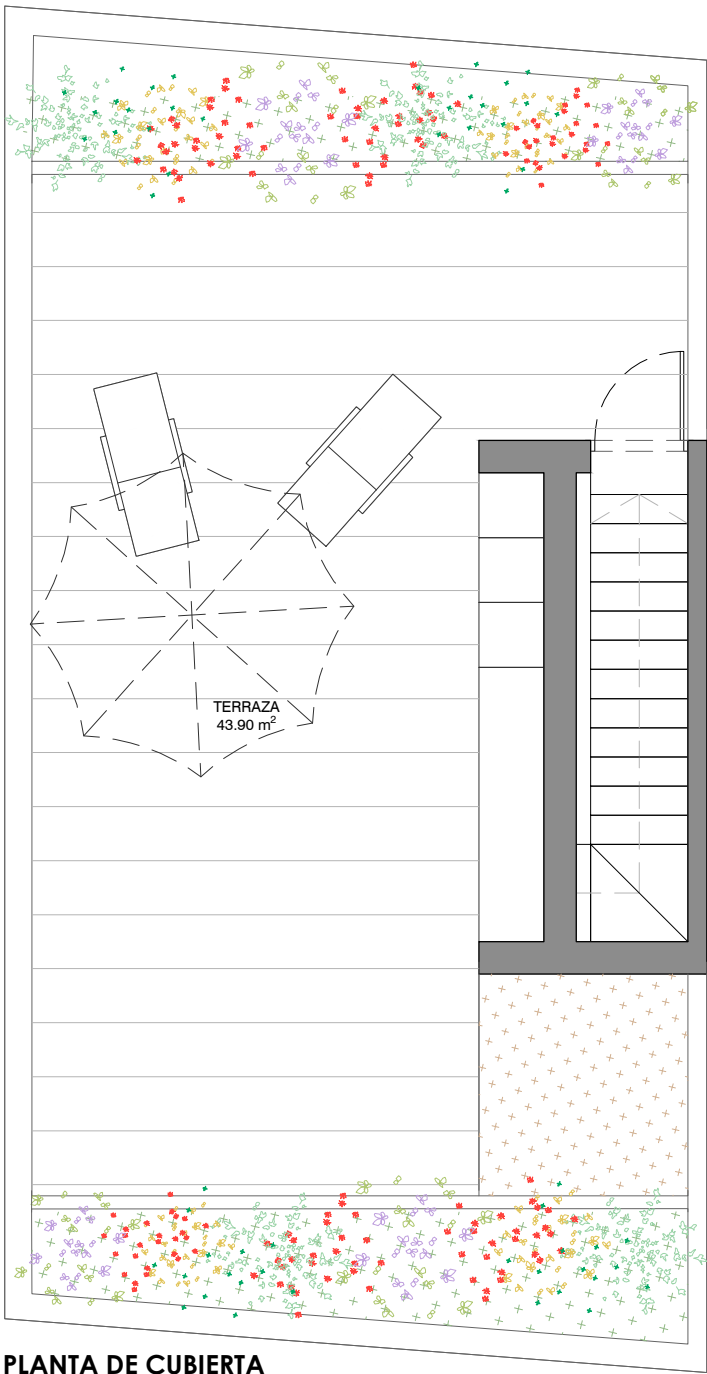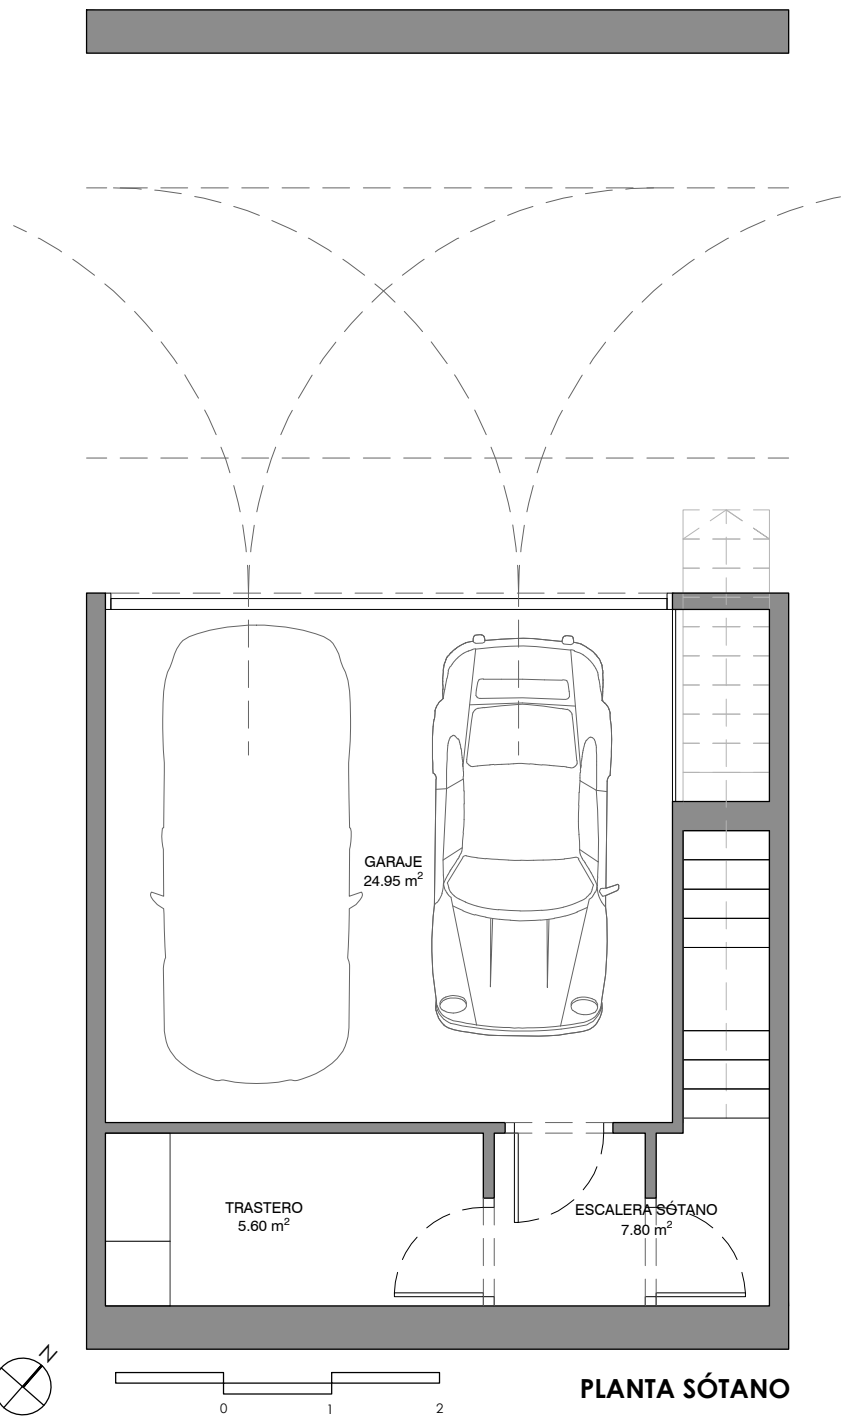

TERRA OLEIROS

H6-17


Planta Sótano y Cubierta


V17-3D

SUPERFICIES APROXIMADAS

PLANTA SOTANO	
Garaje	24,95 m ²
Trastero	5,60 m ²
Escalera Sótano	7,80 m ²
PLANTA BAJA	
Distribuidor 1	7,00 m ²
Salón/Comedor	30,60 m ²
Cocina	12,60 m ²
Aseo	2,00 m ²
Lavadero-Tendedero	3,00 m ²
PLANTA PRIMERA	
Escalera	4,95 m ²
Distribuidor 2	6,05 m ²
Dormitorio Principal	12,00 m ²
Vestidor	5,45 m ²
Baño 1	4,45 m ²
Dormitorio 2	12,85 m ²
Dormitorio 3	10,30 m ²
Baño 2	6,35 m ²
Superficie útil interior	155,95 m²
Superficie útil exterior (Jardín Delantero)	15,35 m²
Superficie útil exterior (Jardín Trasero)	32,65 m²
Superficie útil exterior (Cubierta)	43,90 m²

Superficie construida **250,05 m²**
Incluida parte proporcional de Zonas Comunes

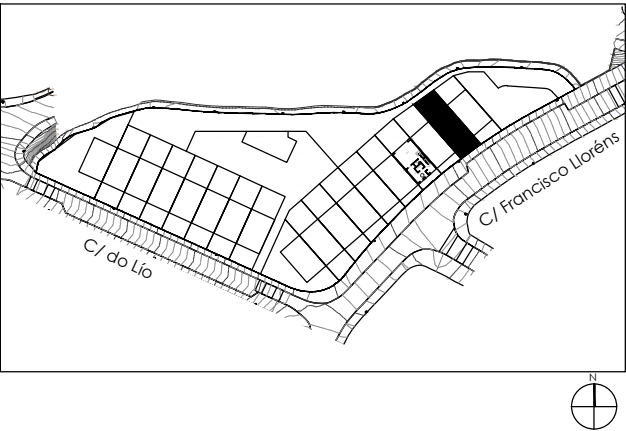

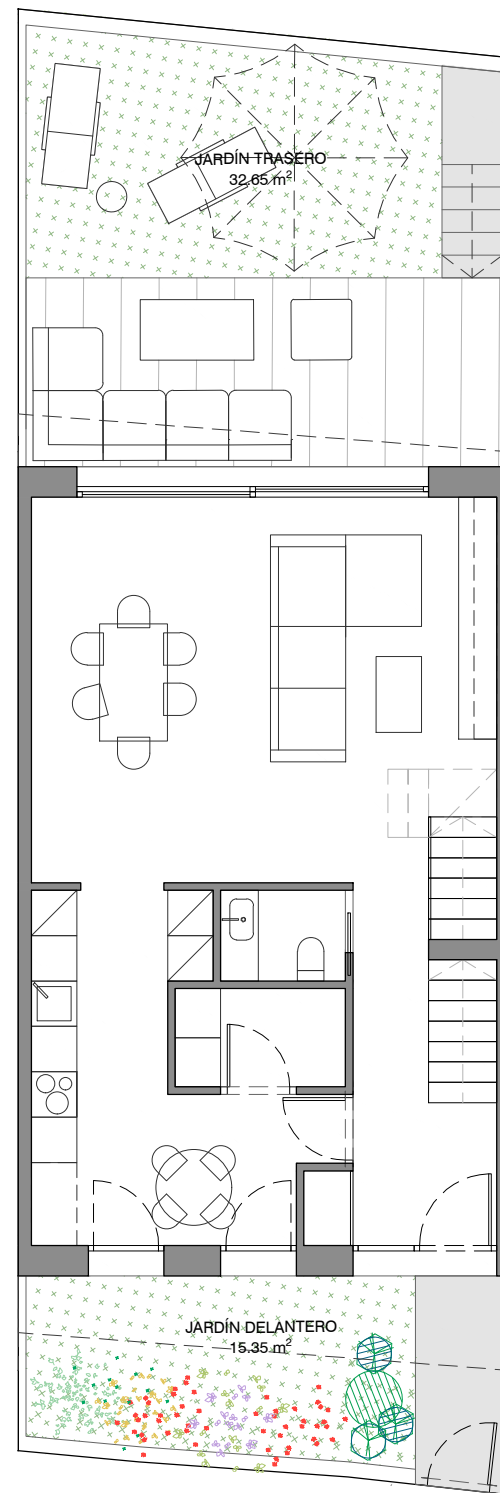

H6-17

Planta de Parcela

V17-3D

SUPERFICIES APROXIMADAS

PLANTA SOTANO

Garaje	24,95 m ²
Trastero	5,60 m ²
Escalera Sótano	7,80 m ²

PLANTA BAJA

Distribuidor 1	7,00 m ²
Salón/Comedor	30,60 m ²
Cocina	12,60 m ²
Aseo	2,00 m ²
Lavadero-Tendedero	3,00 m ²

PLANTA PRIMERA

Escalera	4,95 m ²
Distribuidor 2	6,05 m ²
Dormitorio Principal	12,00 m ²
Vestidor	5,45 m ²
Baño 1	4,45 m ²
Dormitorio 2	12,85 m ²
Dormitorio 3	10,30 m ²
Baño 2	6,35 m ²

Superficie útil interior 155,95 m²

Superficie útil exterior (Jardín Delantero) 15,35 m²

Superficie útil exterior (Jardín Trasero) 32,65 m²

Superficie útil exterior (Cubierta) 43,90 m²

Superficie construida

250,05 m²

Incluida parte proporcional de Zonas Comunes

