

3  
 2  
 2  
 1  
 119,08 m<sup>2</sup>

## BLOQUE B

### Planta Primera

#### VIVIENDA D


SUPERFICIES APROXIMADAS

Salón/ Comedor	25,20 m <sup>2</sup>
Cocina	9,00 m <sup>2</sup>
Distribuidor	5,00 m <sup>2</sup>
Lavadero	3,00 m <sup>2</sup>
Baño 2	5,10 m <sup>2</sup>
Baño 1	4,10 m <sup>2</sup>
Dormitorio Principal	14,30 m <sup>2</sup>
Dormitorio 2	9,80 m <sup>2</sup>
Dormitorio 3	9,80 m <sup>2</sup>
Terraza	25,40 m <sup>2</sup>


**Superficie útil cerrada (Vivienda)**      **85,30 m<sup>2</sup>**  
**Superficie útil abierta (Terraza/ Jardín)**      **25,40 m<sup>2</sup>**

**Superf. construida cerrada (Vivienda)**      **100,00 m<sup>2</sup>**  
**Superf. construida abierta (Terraza/ Jardín)**      **28,20 m<sup>2</sup>**

**Superficie construida**      **119,08 m<sup>2</sup>**  
Incluida parte proporcional de Zonas Comunes

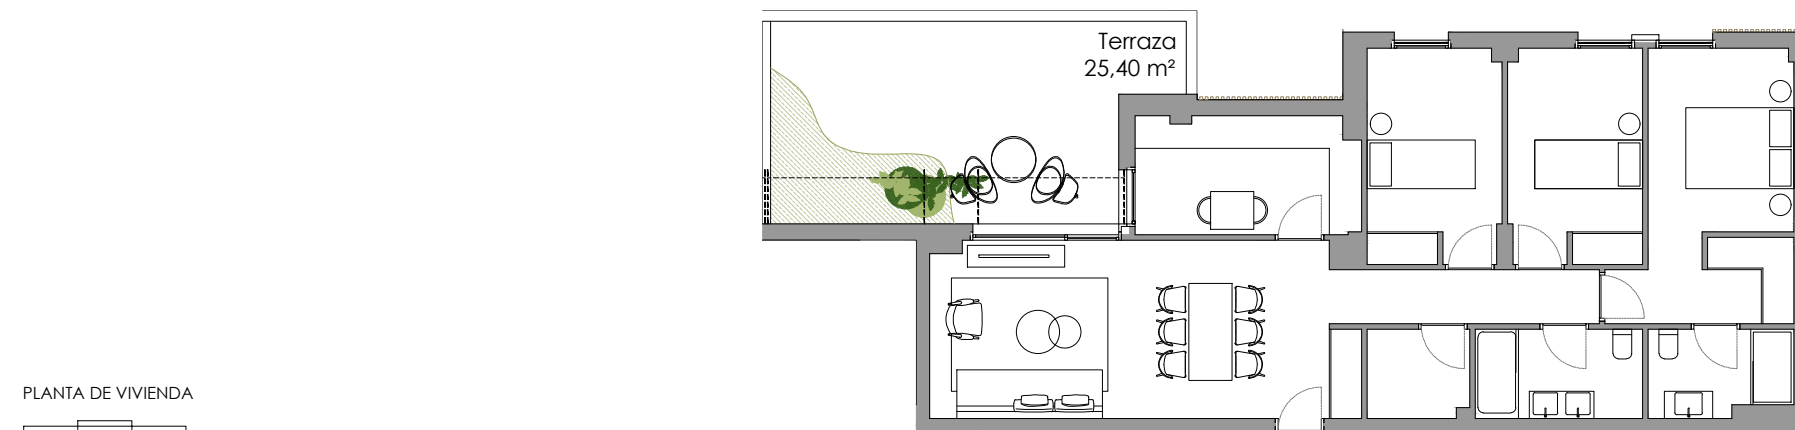

PLANTA DE VIVIENDA

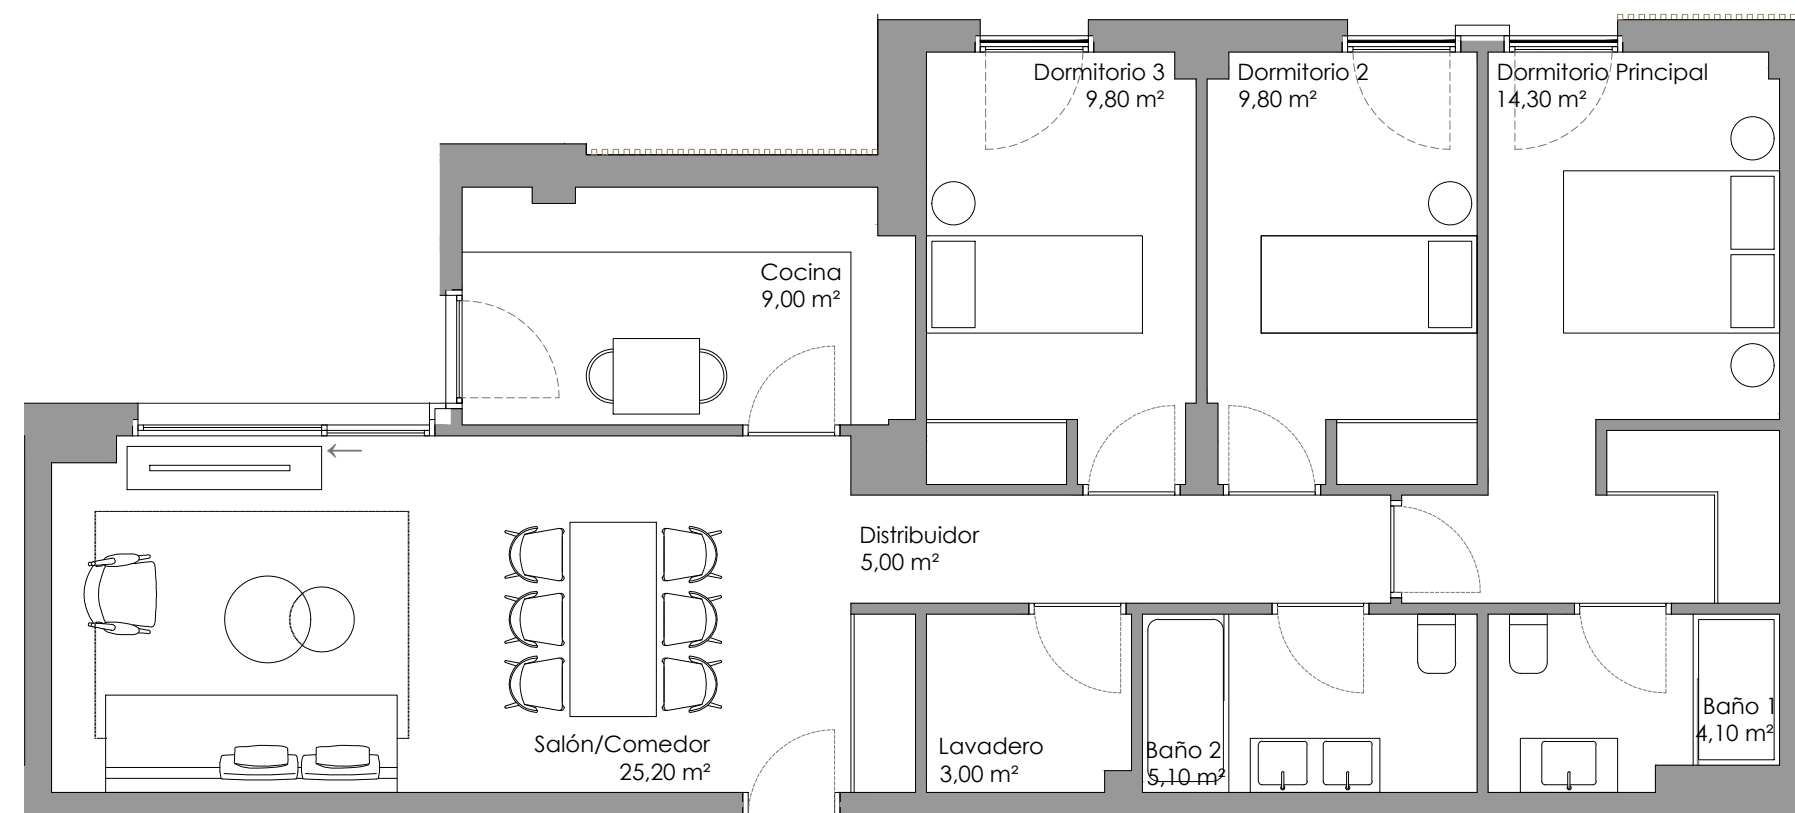

PLANTA DE VIVIENDA INTERIOR

