

BLOQUE C

Planta Segunda

VIVIENDA C

SUPERFICIES APROXIMADAS


Salón/ Comedor	23,90 m ²
Cocina	8,60 m ²
Distribuidor	5,00 m ²
Lavadero	3,00 m ²
Baño 2	5,00 m ²
Baño 1	4,00 m ²
Dormitorio Principal	14,30 m ²
Dormitorio 2	9,70 m ²
Terraza	13,80 m ²

Superficie útil cerrada (Vivienda)	73,50 m²
Superficie útil abierta (Terraza/ Jardín)	13,80 m²


Superf. construida cerrada (Vivienda)	87,20 m²
Superf. construida abierta (Terraza/ Jardín)	16,50 m²

Superficie construida	103,17 m²
------------------------------	-----------------------------

Incluida parte proporcional de Zonas Comunes

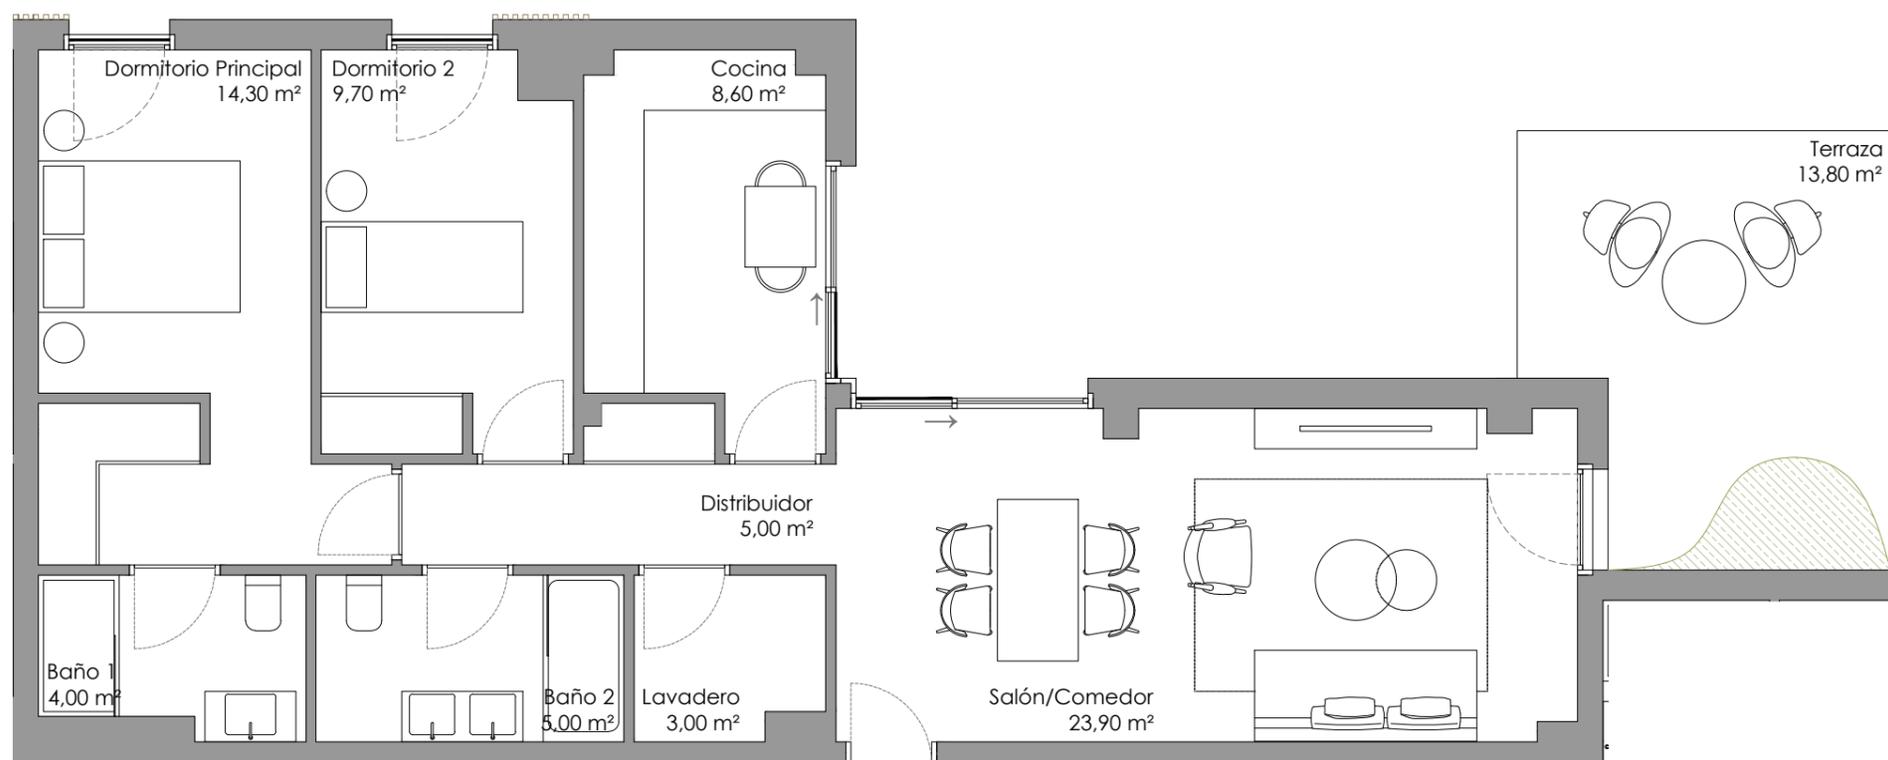

PLANTA DE VIVIENDA INTERIOR

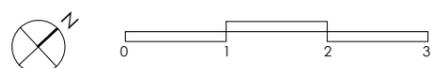

Planos comerciales en fase de precomercialización. Los presentes planos comerciales son provisionales y meramente orientativos. La Sociedad promotora se reserva el derecho a efectuar durante el transcurso de la ejecución de las obras, las modificaciones necesarias por exigencias de orden técnico, jurídico o comercial, o por falta de stock, sin que esto implique un menosprecio en el nivel global de las calidades. Las superficies son aproximadas y susceptibles de cambios por exigencias técnicas. Las superficies definitivas serán las que resulten de la ejecución de la obra. Las dimensiones de los armarios empotrados, en su caso, se adaptarán a las obras con medidas normalizadas del fabricante. Este plano anula cualquier otro emitido con anterioridad. El mobiliario y la vegetación, tiene únicamente efecto decorativo y no están incluidos.

Edición 10.02.23 Versión 02

