

## BLOQUE C

### Planta Segunda

#### VIVIENDA D



SUPERFICIES APROXIMADAS

Recibidor/ Salón/ Comedor	24,50 m <sup>2</sup>
Cocina	9,00 m <sup>2</sup>
Distribuidor	5,80 m <sup>2</sup>
Lavadero	3,20 m <sup>2</sup>
Baño 2	5,40 m <sup>2</sup>
Baño 1	5,00 m <sup>2</sup>
Dormitorio Principal	14,30 m <sup>2</sup>
Dormitorio 2	9,60 m <sup>2</sup>
Dormitorio 3	10,70 m <sup>2</sup>
Terraza/ Jardín	100,10 m <sup>2</sup>

**Superficie útil cerrada (Vivienda)** 87,50 m<sup>2</sup>  
**Superficie útil abierta (Terraza/ Jardín)** 100,10 m<sup>2</sup>

**Superf. construida cerrada (Vivienda)** 104,80 m<sup>2</sup>  
**Superf. construida abierta (Terraza/ Jardín)** 112,70 m<sup>2</sup>

**Superficie construida** 123,99 m<sup>2</sup>  
 Incluida parte proporcional de Zonas Comunes

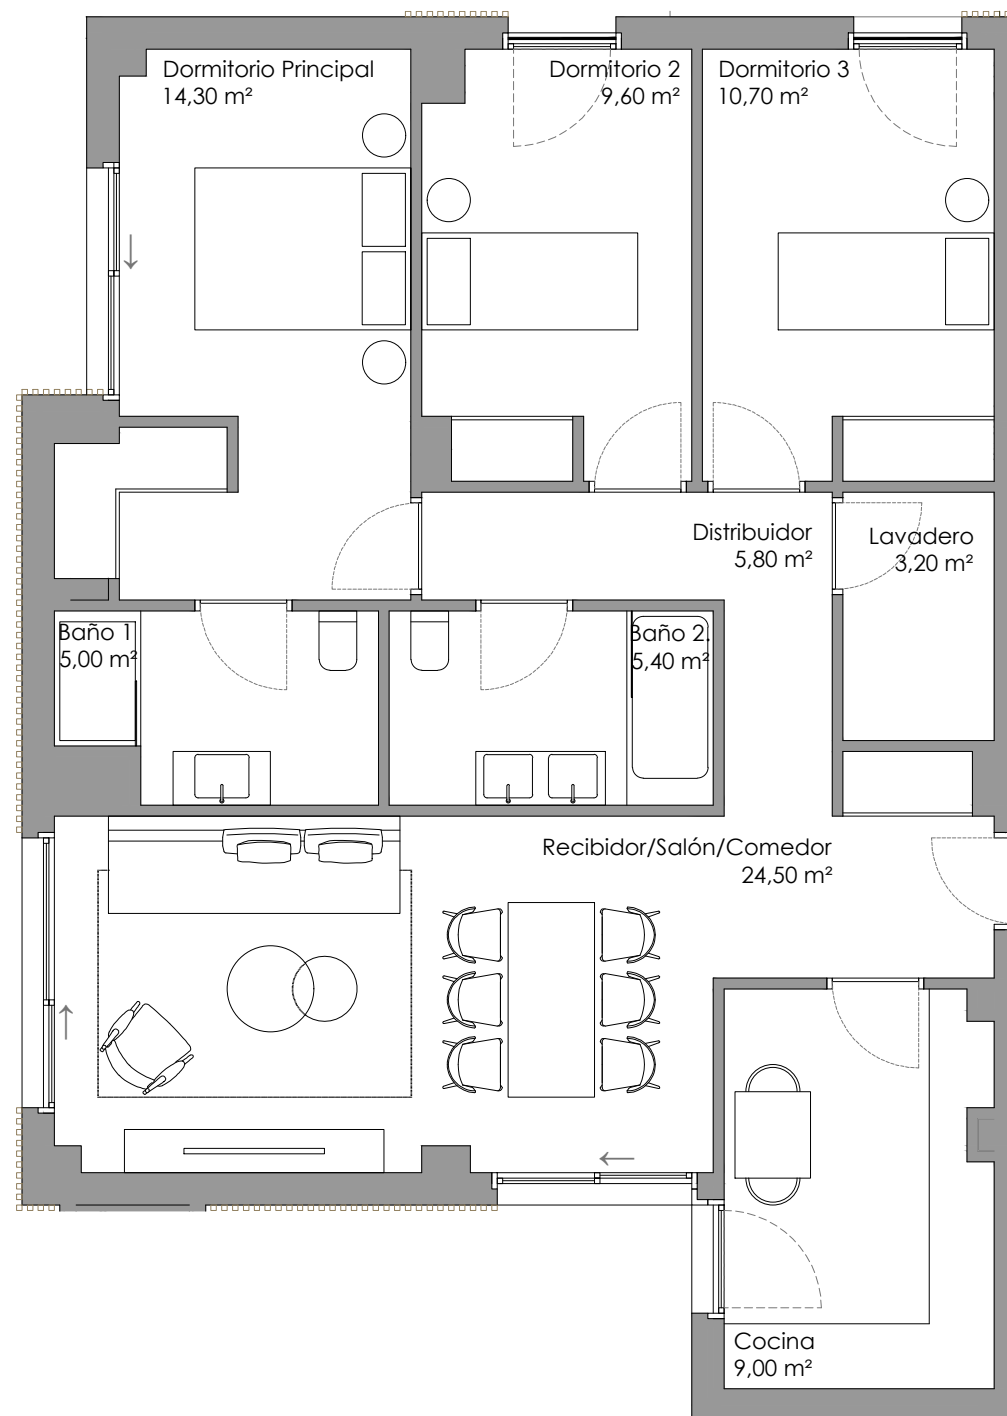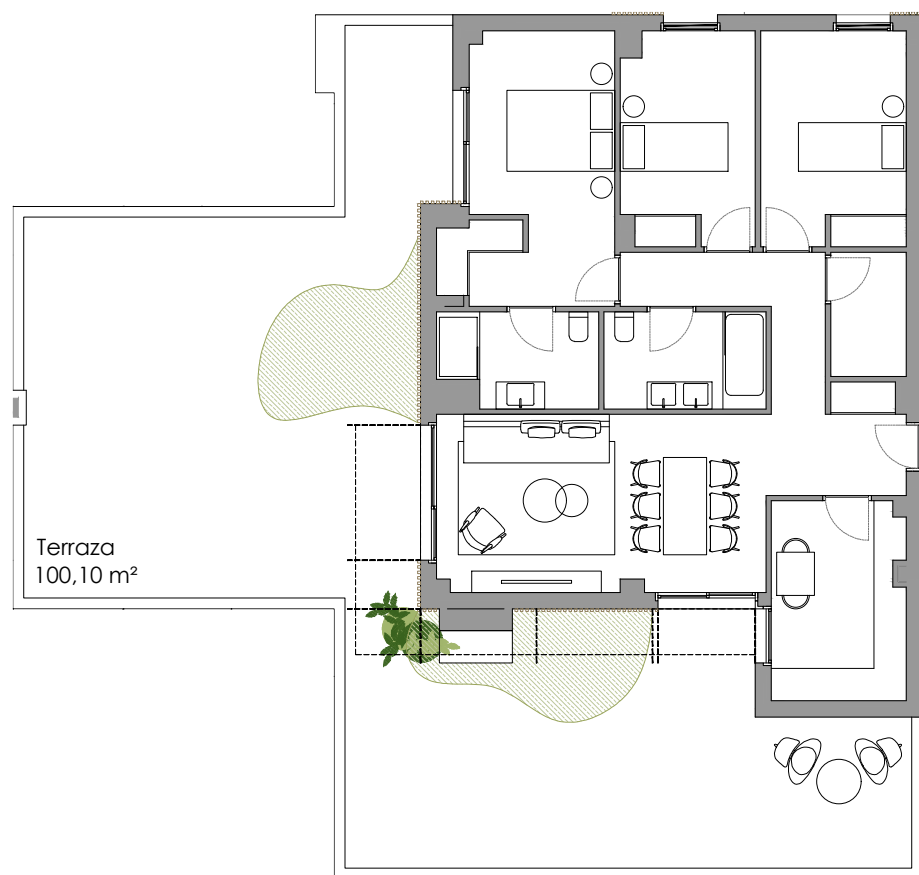

PLANTA DE VIVIENDA

PLANTA DE VIVIENDA INTERIOR

