


BLOQUE C

Planta Primera

VIVIENDA D

SUPERFICIES APROXIMADAS

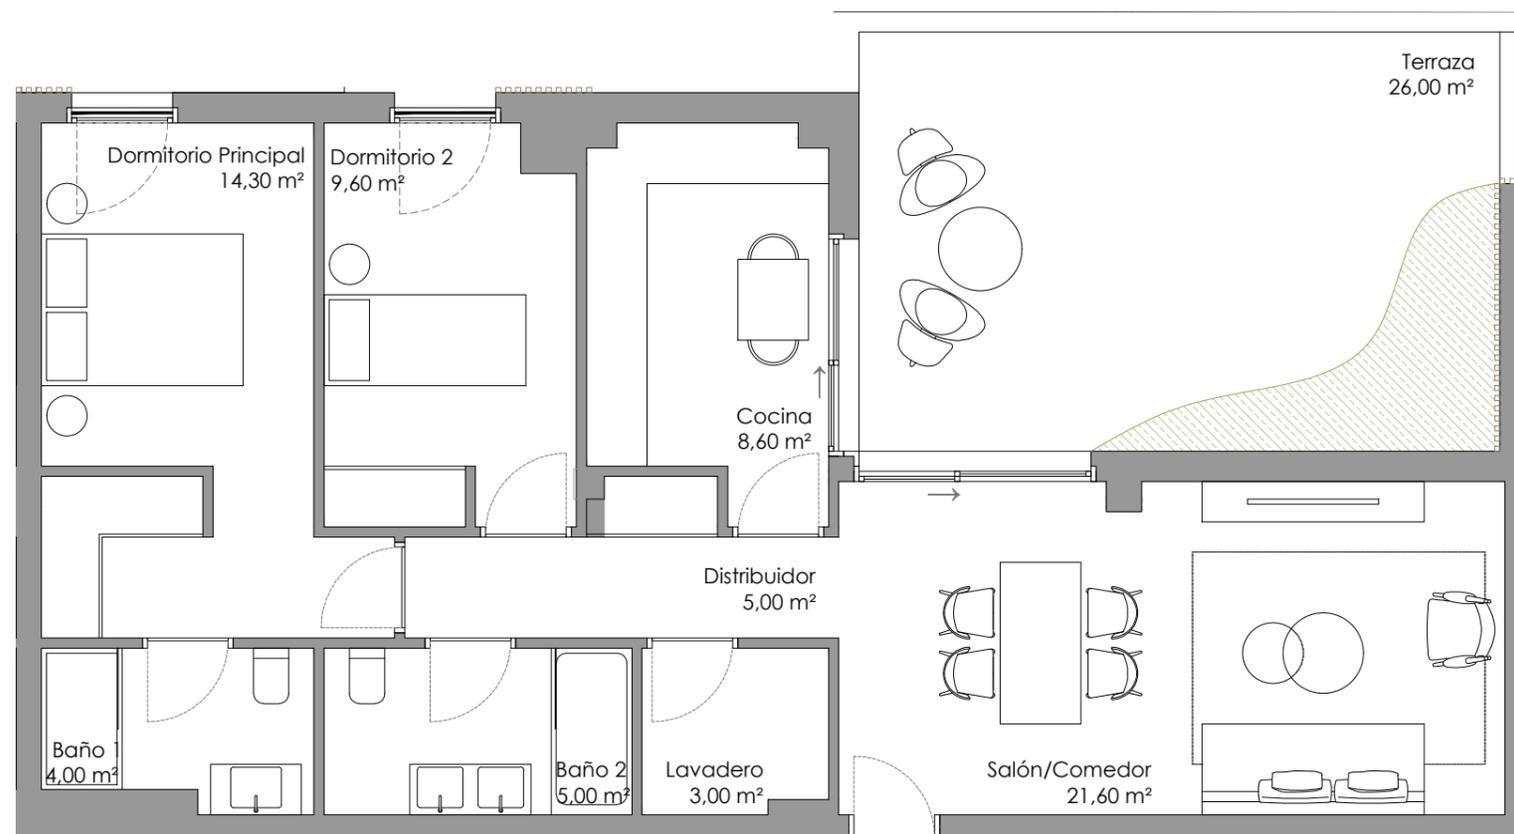

Salón/ Comedor	21,60 m ²
Cocina	8,60 m ²
Distribuidor	5,00 m ²
Lavadero	3,00 m ²
Baño 2	5,00 m ²
Baño 1	4,00 m ²
Dormitorio Principal	14,30 m ²
Dormitorio 2	9,60 m ²
Terraza	26,00 m ²

Superficie útil cerrada (Vivienda) 71,10 m²
Superficie útil abierta (Terraza/ Jardín) 26,00 m²

Superf. construida cerrada (Vivienda) 84,10 m²
Superf. construida abierta (Terraza/ Jardín) 27,80 m²

Superficie construida 99,50 m²
Incluida parte proporcional de Zonas Comunes

