


Portal 5

Planta 2ª - Puerta A



V09-2D

SUPERFICIES APROXIMADAS

Salón-Comedor	16,98 m ²
Lavadero	1,98 m ²
Hall	4,52 m ²
Dormitorio 2	10,49 m ²
Dormitorio 1	11,69 m ²
Distribuidor	2,47 m ²
Cocina	6,53 m ²
Baño 2	3,63 m ²
Baño 1	4,75 m ²

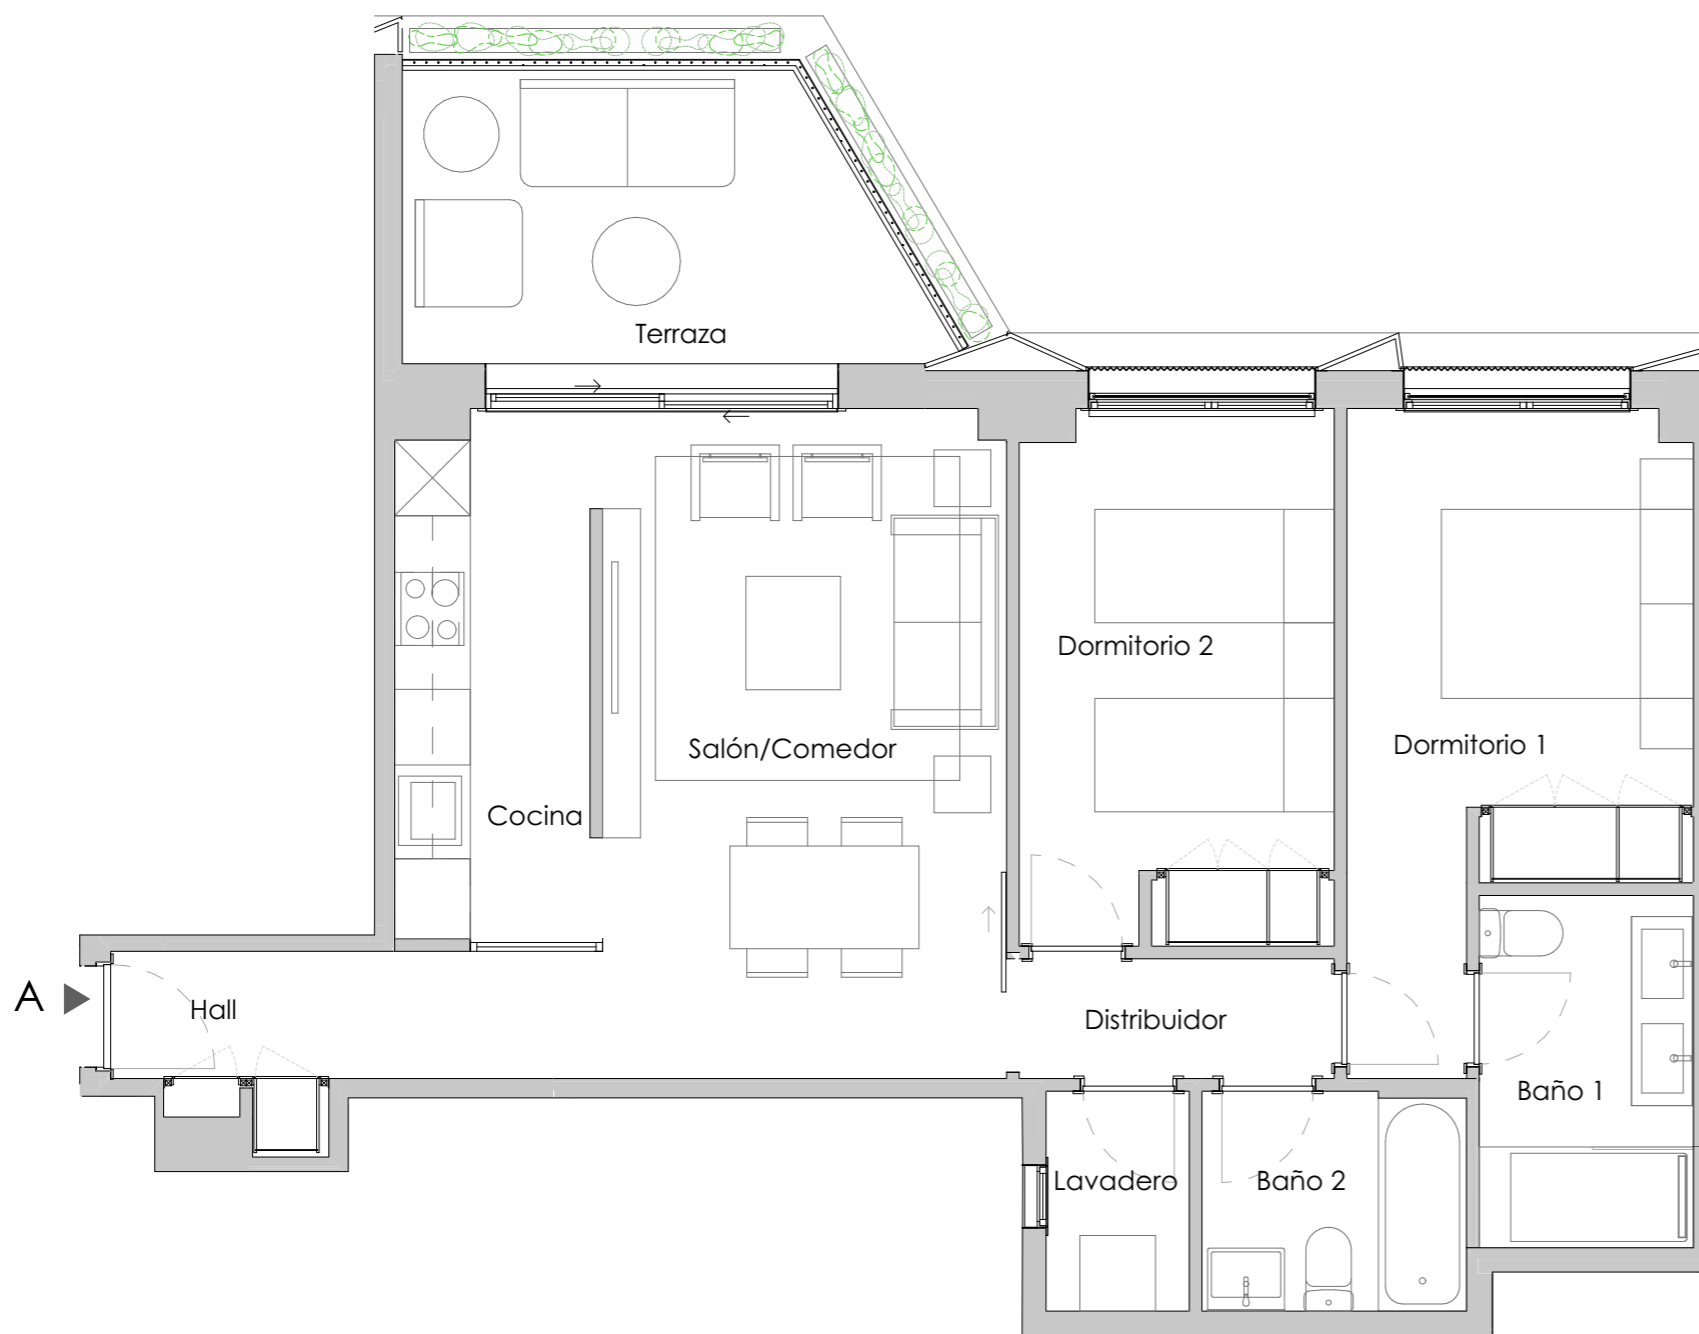

Superficie útil interior	63,05 m ²
Superficie útil exterior (Terraza)	9,72 m ²
Superficie útil total	72,76 m²
Superficie construida c/comunes	93,85 m²

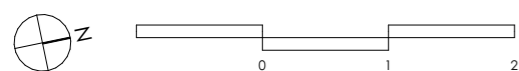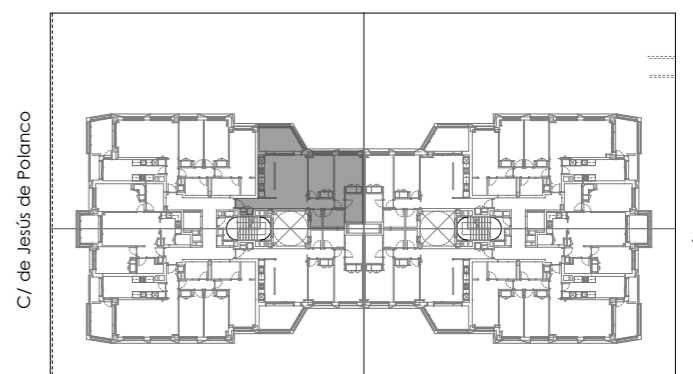

La Sociedad Promotora se reserva el derecho a efectuar durante el transcurso de la ejecución de las obras, las modificaciones necesarias por exigencias de orden técnico, jurídico o comercial, sin que esto implique un menosprecio en el nivel global de calidades. Las superficies son aproximadas y susceptibles de cambios por exigencias técnicas. Las superficies definitivas serán las que resulten de la ejecución de la obra. Las dimensiones de los armarios empotrados, en su caso, se adaptarán a la obra con medidas normalizadas del fabricante, las estancias destinadas a vestidores no incluyen equipamiento. Este plano anula cualquier otro emitido con anterioridad. El amueblamiento y la vegetación, tienen únicamente efecto decorativo y no están incluidos.