



La Sociedad Promotora se reserva el derecho a efectuar durante el transcurso de la ejecución de las obras, las modificaciones necesarias por exigencias de orden técnico, jurídico o comercial, sin que esto implique un menoscabo en el nivel global de calidades. Las superficies son aproximadas y susceptibles de cambios por exigencias técnicas. Las superficies definitivas serán las que resulten de la ejecución de la obra. En todo caso no se modificarán las características arquitectónicas, estructurales, funcionales y ornamentales y los servicios del edificio que resulten de la publicidad promocional. Los materiales naturales, madera o piedra, por sus propias características pueden sufrir variaciones en tonalidad y textura. Las dimensiones de los armarios empotrados, en su caso, se adaptarán a la obra con medidas normalizadas del fabricante. Este plano anula cualquier otro emitido con anterioridad. El amueblamiento tiene únicamente efecto decorativo y no está incluido.

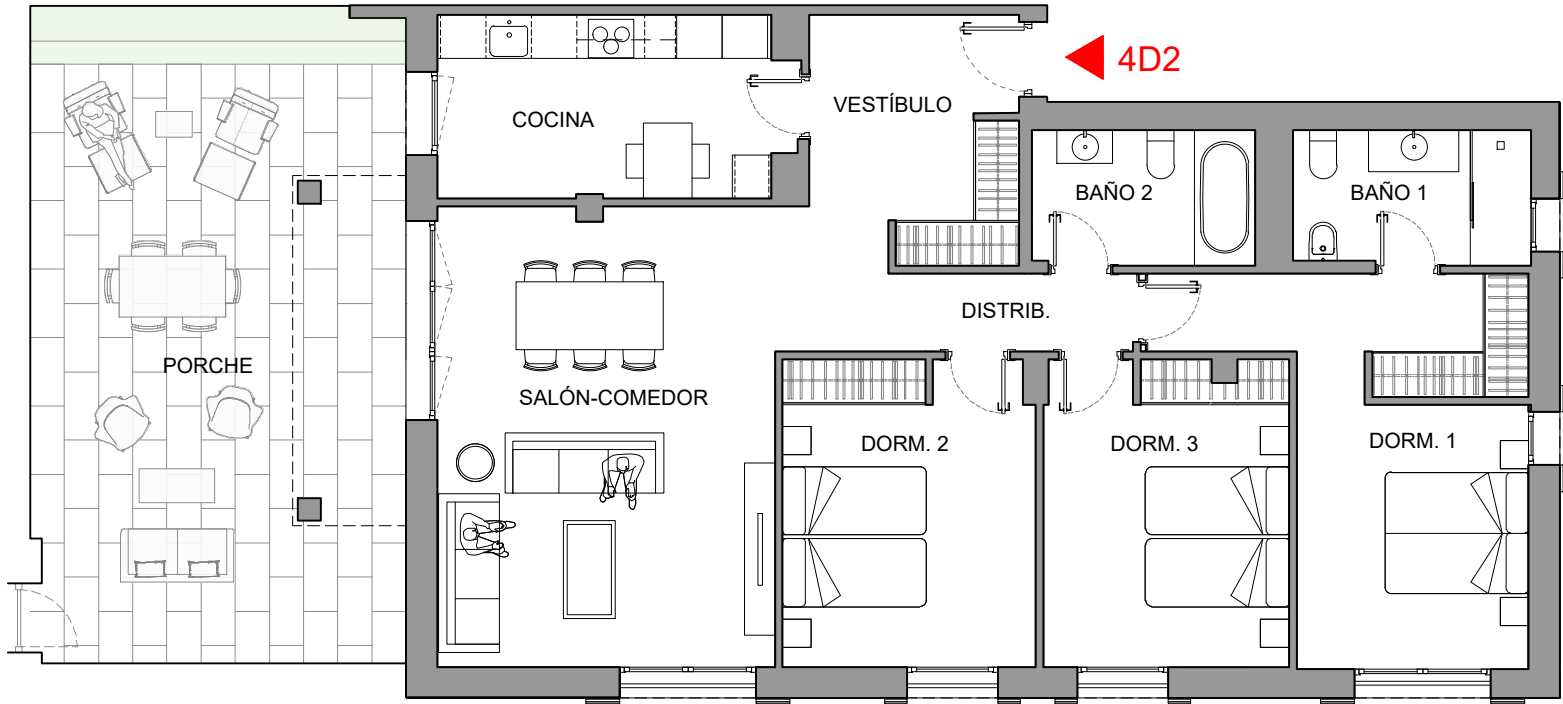

ESPACIOS DE VIDA.

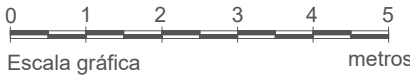

EDIFICIO D: PLANTA BAJA  
Vivienda 4D2

|                                 |                             |
|---------------------------------|-----------------------------|
| Vestíbulo                       | 8.39 m <sup>2</sup>         |
| Distribuidor                    | 6.29 m <sup>2</sup>         |
| Cocina                          | 11.15 m <sup>2</sup>        |
| Salón-comedor                   | 27.41 m <sup>2</sup>        |
| Dormitorio 1                    | 17.83 m <sup>2</sup>        |
| Baño 1                          | 5.67 m <sup>2</sup>         |
| Dormitorio 2                    | 13.47 m <sup>2</sup>        |
| Baño 2                          | 5.31 m <sup>2</sup>         |
| Dormitorio 3                    | 13.03 m <sup>2</sup>        |
| <b>Superficie útil interior</b> | <b>108.55 m<sup>2</sup></b> |

|                                 |                            |
|---------------------------------|----------------------------|
| Porche                          | 39.15 m <sup>2</sup>       |
| Jardín de uso privativo         | 3.83 m <sup>2</sup>        |
| <b>Superficie útil exterior</b> | <b>42.98 m<sup>2</sup></b> |

|                                 |                             |
|---------------------------------|-----------------------------|
| <b>TOTAL Sup. útil interior</b> | <b>108.55 m<sup>2</sup></b> |
| <b>TOTAL Sup. útil exterior</b> | <b>42.98 m<sup>2</sup></b>  |

