


3
 2
 2
 1
 126,23 m²



PLANTA DE VIVIENDA

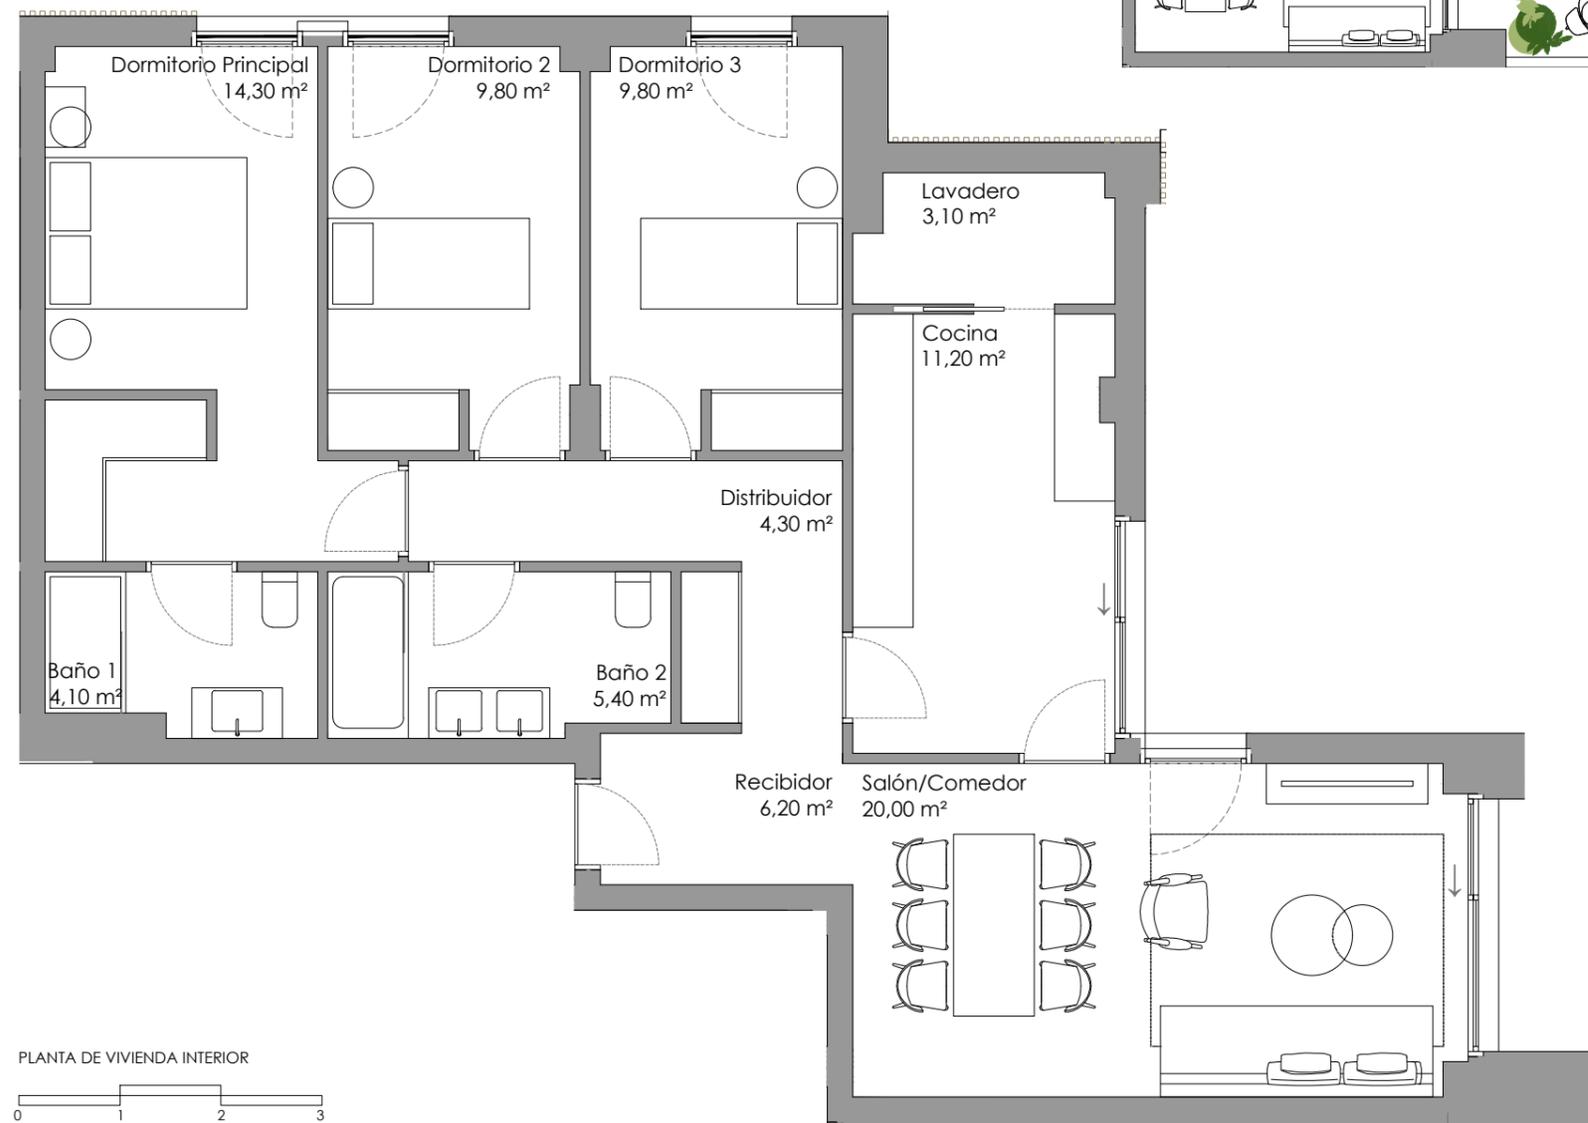

PLANTA DE VIVIENDA INTERIOR



XAZ NATURA

RESIDENCIAL

BLOQUE B

Planta Segunda

VIVIENDA C

SUPERFICIES APROXIMADAS

Recibidor	6,20 m ²
Salón/ Comedor	20,00 m ²
Cocina	11,20 m ²
Distribuidor	4,30 m ²
Lavadero	3,10 m ²
Baño 2	5,40 m ²
Baño 1	4,10 m ²
Dormitorio Principal	14,30 m ²
Dormitorio 2	9,80 m ²
Dormitorio 3	9,80 m ²
Terraza	37,20 m ²

Superficie útil cerrada (Vivienda) 88,20 m²
Superficie útil abierta (Terraza) 37,20 m²

Superf. construida cerrada (Vivienda) 106,00 m²
Superf. construida abierta (Terraza) 42,80 m²

Superficie construida 126,23 m²

Incluida parte proporcional de Zonas Comunes

