


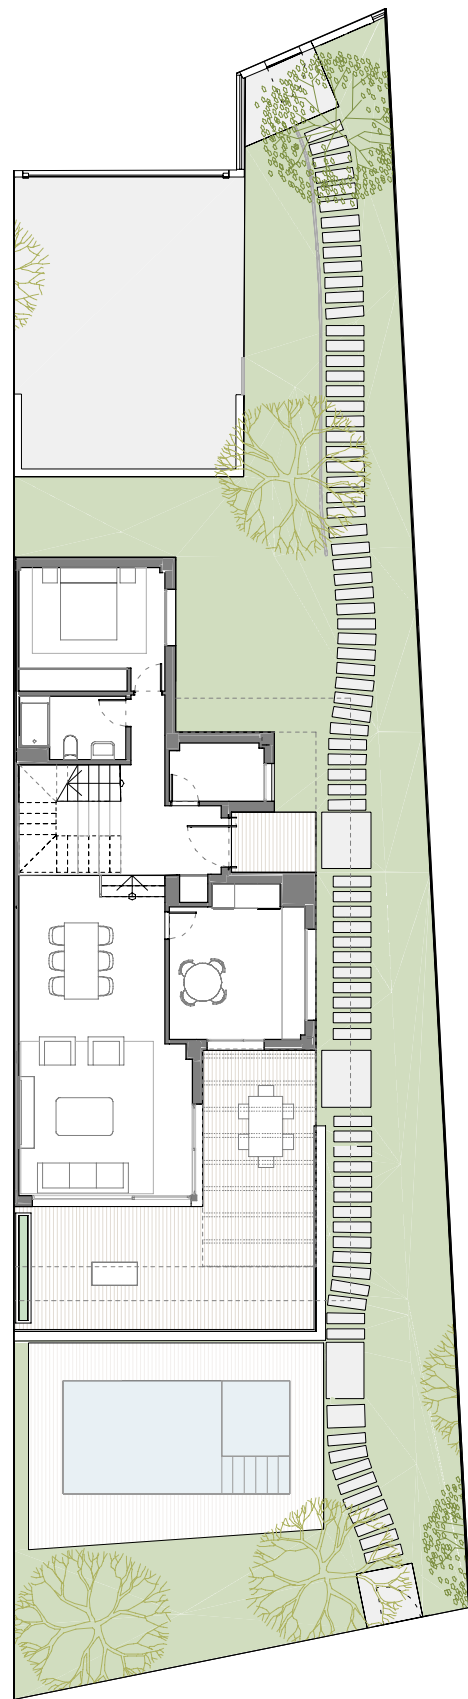
 4
  3
  2
  235,75 m²



0 1 2 3 4 5m

Planos comerciales en fase de precomercialización. Los presentes planos comerciales son provisionales y meramente orientativos. La Sociedad promotora se reserva el derecho a efectuar durante el transcurso de la ejecución de las obras, las modificaciones necesarias por exigencias de orden técnico, jurídico o comercial, o por falta de stock, sin que esto implique un menosprecio en el nivel global de las calidades. Las superficies son aproximadas y susceptibles de cambios por exigencias técnicas. Las superficies definitivas serán las que resulten de la ejecución de la obra. Las dimensiones de los armarios empotrados, en su caso, se adaptarán a las obras con medidas normalizadas del fabricante. Este plano anula cualquier otro emitido con anterioridad. El mobiliario y la vegetación, tiene únicamente efecto decorativo y no están incluidos.

Edición 12/03/2024 Versión 2

NATURA

TORRELODONES

Vivienda 3

Planta Baja

TIPO DE VIVIENDA T2.2

SUPERFICIES APROXIMADAS


PLANTA BAJA

SALÓN-COMEDOR	35,54 m ²
COCINA	13,70 m ²
VESTÍBULO	6,70 m ²
DISTRIBUIDOR	1,66 m ²
ESCALERA	7,82 m ²
DORMITORIO 4	12,48 m ²
LAVADERO	3,81 m ²
BAÑO 3	4,48 m ²

PLANTA PRIMERA

DISTRIBUIDOR	5,25 m ²
DORMITORIO 1	22,98 m ²
DORMITORIO 2	12,33 m ²
DORMITORIO 3	12,23 m ²
BAÑO 1	7,89 m ²
BAÑO 2	4,25 m ²

Superficie útil interior	151,12 m ²
Superficie útil exterior (Terraza + porche)	52,24 m ²
Superficie útil total	203,36 m ²
Superficie jardín	312,73 m ²
Jardín+Aparcamiento	
Superficie construida c/comunes	235,75 m ²
Vivienda+Terraza+Porche+Pp zzcc	
Superficie parcela	456,81 m ²

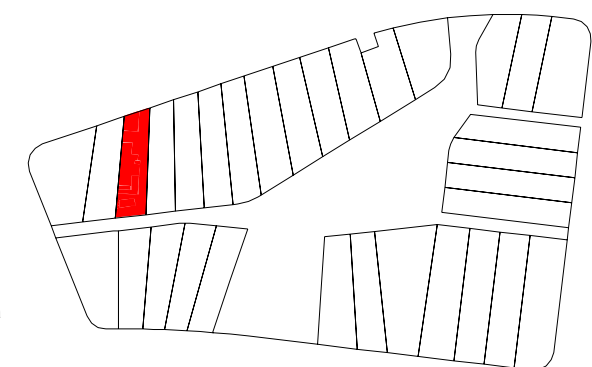

SUPERFICIES APROXIMADAS

PLANTA BAJA


SALÓN-COMEDOR	35,54 m ²
COCINA	13,70 m ²
VESTÍBULO	6,70 m ²
DISTRIBUIDOR	1,66 m ²
ESCALERA	7,82 m ²
DORMITORIO 4	12,48 m ²
LAVADERO	3,81 m ²
BAÑO 3	4,48 m ²

PLANTA PRIMERA


DISTRIBUIDOR	5,25 m ²
DORMITORIO 1	22,98 m ²
DORMITORIO 2	12,33 m ²
DORMITORIO 3	12,23 m ²
BAÑO 1	7,89 m ²
BAÑO 2	4,25 m ²

Superficie útil interior	151,12 m ²
Superficie útil exterior (Terraza + porche)	52,24 m ²
Superficie útil total	203,36 m ²
Superficie jardín	312,73 m ²
Jardín+Aparcamiento	312,73 m ²
Superficie construida c/comunes	235,75 m ²
Vivienda+Terraza+Porche+Pp zzcc	235,75 m ²
Superficie parcela	456,81 m ²

PLANTA BAJA

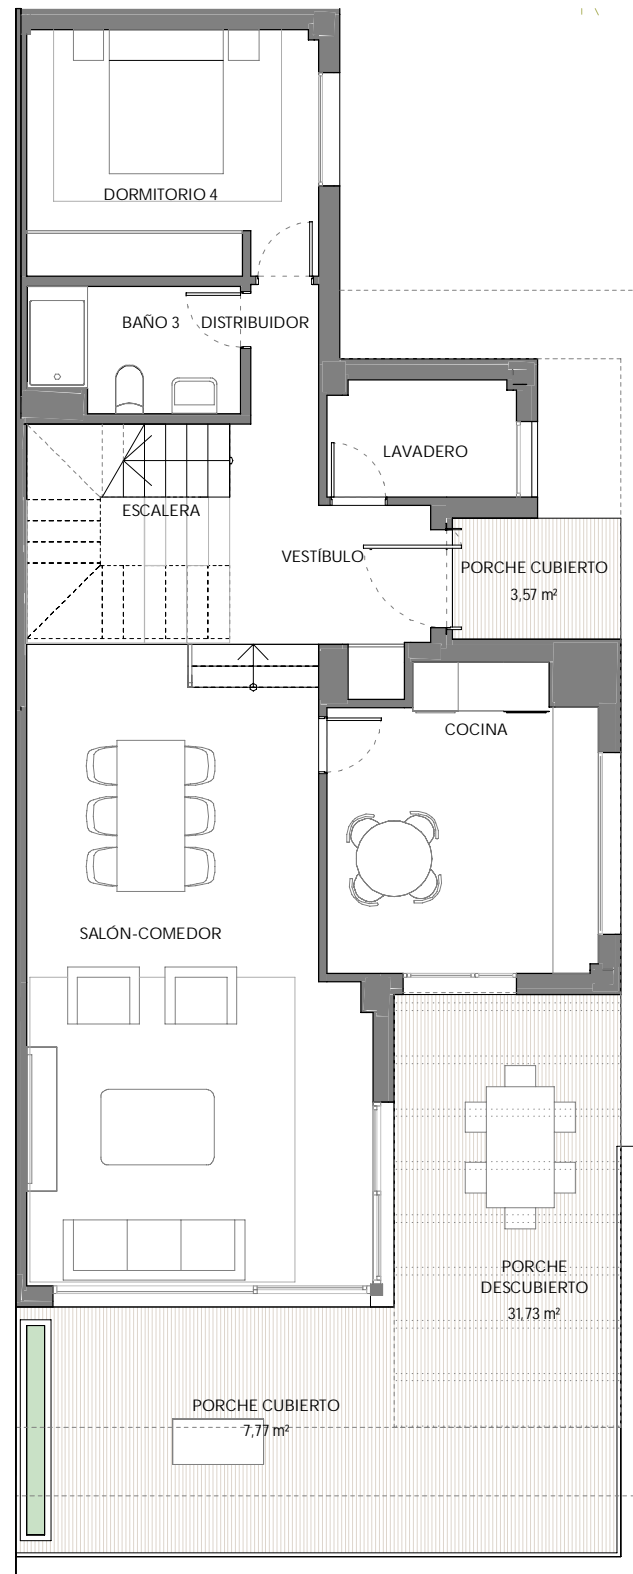

PLANTA PRIMERA

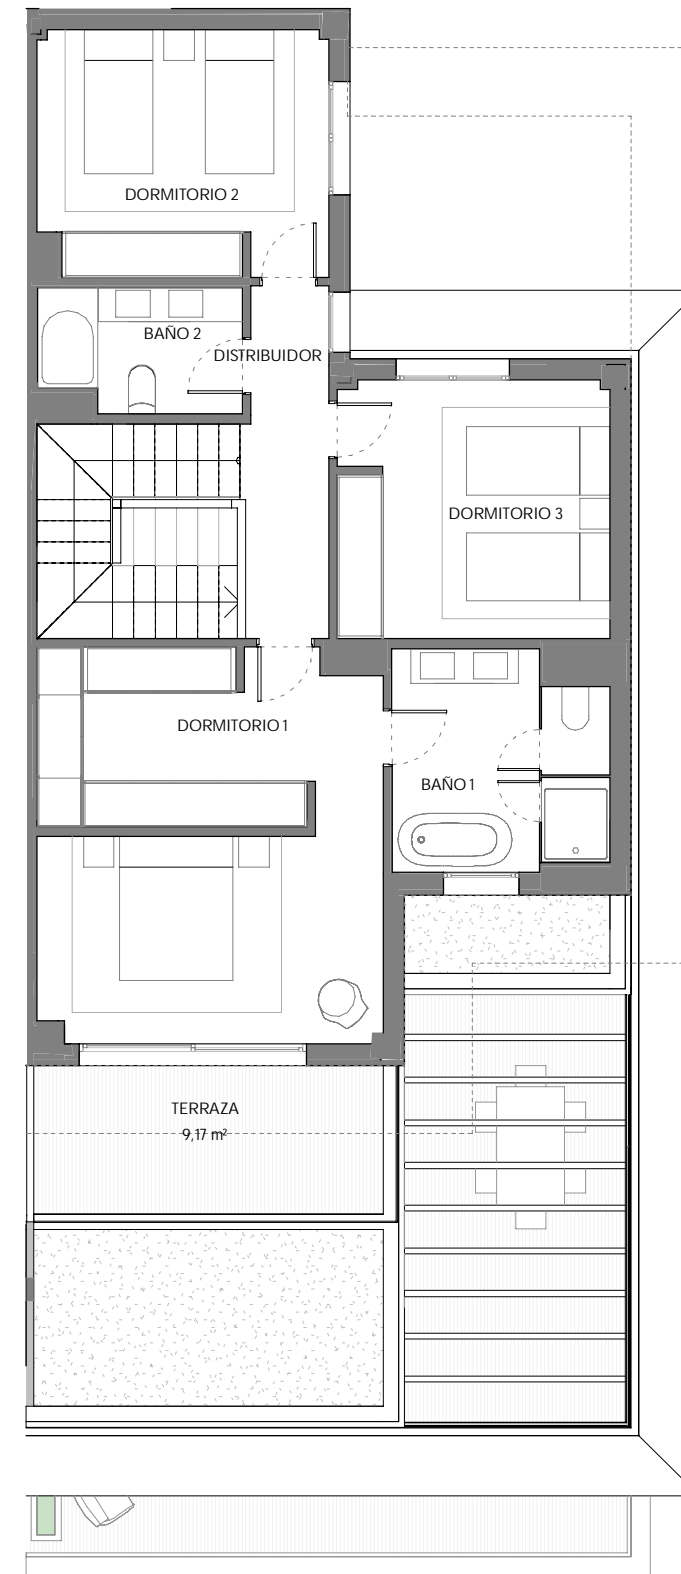

Planos comerciales en fase de precomercialización. Los presentes planos comerciales son provisionales y meramente orientativos. La Sociedad promotora se reserva el derecho a efectuar durante el transcurso de la ejecución de las obras, las modificaciones necesarias por exigencias de orden técnico, jurídico o comercial, o por falta de stock, sin que esto implique un menosprecio en el nivel global de las calidades. Las superficies son aproximadas y susceptibles de cambios por exigencias técnicas. Las superficies definitivas serán las que resulten de la ejecución de la obra. Las dimensiones de los armarios empotrados, en su caso, se adaptarán a las obras con medidas normalizadas del fabricante. Este plano anula cualquier otro emitido con anterioridad. El mobiliario y la vegetación, tiene únicamente efecto decorativo y no están incluidos.

