


Portal 3

Planta Ático - Puerta B


V16-2D

SUPERFICIES APROXIMADAS

Salon-Comedor Cocina	26,95 m ²
Lavadero	2,03 m ²
Hall	4,06 m ²
Dormitorio 2	11,86 m ²
Dormitorio 1	13,83 m ²
Distribuidor	2,96 m ²
Baño 2	3,25 m ²
Baño 1	6,22 m ²

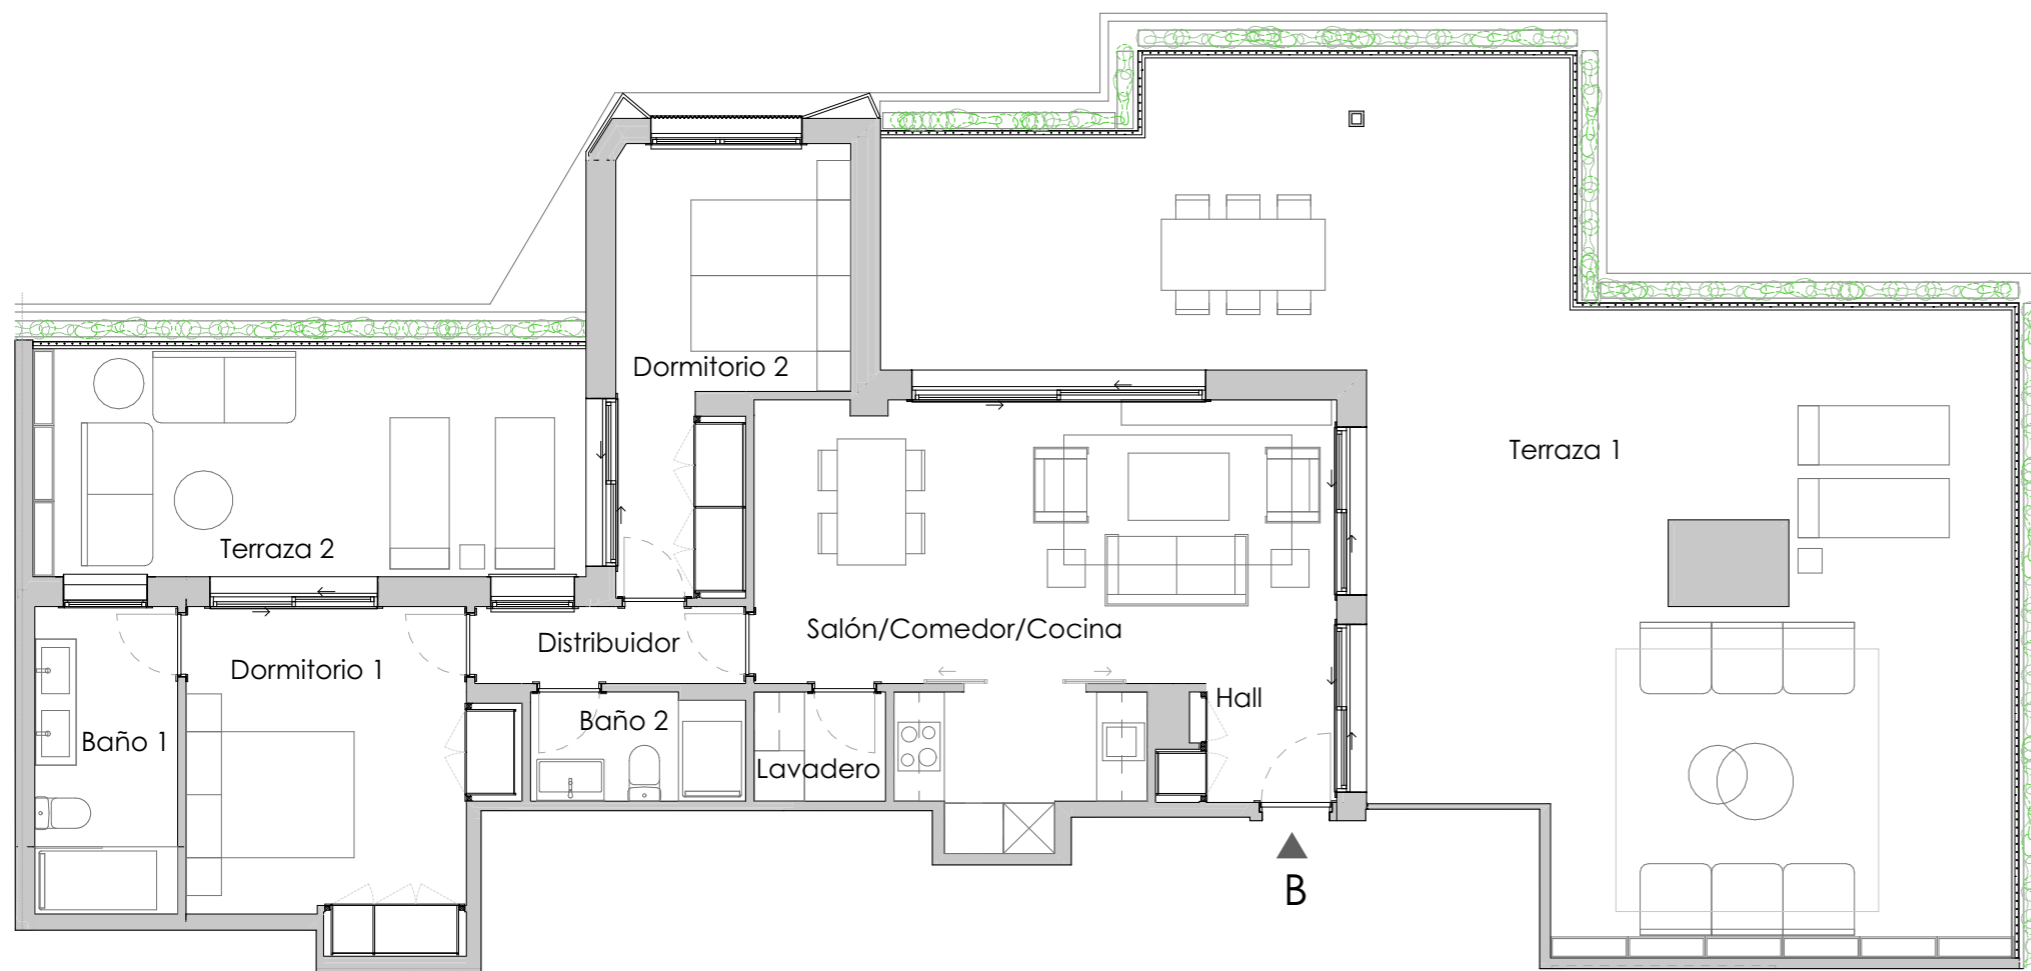

Superficie útil interior	71,16 m²
Superficie útil exterior (Terraza)	101,03 m²
Superficie útil total	172,19 m²
Superficie construida c/comunes	110,29 m²

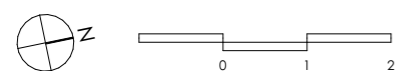

La Sociedad Promotora se reserva el derecho a efectuar durante el transcurso de la ejecución de las obras, las modificaciones necesarias por exigencias de orden técnico, jurídico o comercial, sin que esto implique un menosprecio en el nivel global de calidades. Las superficies son aproximadas y susceptibles de cambios por exigencias técnicas. Las superficies definitivas serán las que resulten de la ejecución de la obra. Las dimensiones de los armarios empotrados, en su caso, se adaptarán a la obra con medidas normalizadas del fabricante, las estancias destinadas a vestidores no incluyen equipamiento. Este plano anula cualquier otro emitido con anterioridad. El amueblamiento y la vegetación, tienen únicamente efecto decorativo y no están incluidos.

Edición 09.11.22 Versión 05

