




Portal 5
Planta Ático - Puerta B

V18-2D

SUPERFICIES APROXIMADAS

Salón-Comedor-Cocina	23,39 m ²
Hall	3,98 m ²
Dormitorio 2	10,90 m ²
Dormitorio 1	14,28 m ²
Distribuidor	3,19 m ²
Baño 2	3,88 m ²
Baño 1	4,43 m ²

Superficie útil interior	64,05 m²
Superficie útil exterior (Terraza)	51,22 m²
Superficie útil total	115,27 m²
Superficie construida c/comunes	99,53 m²

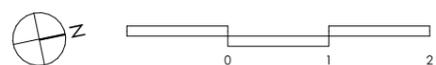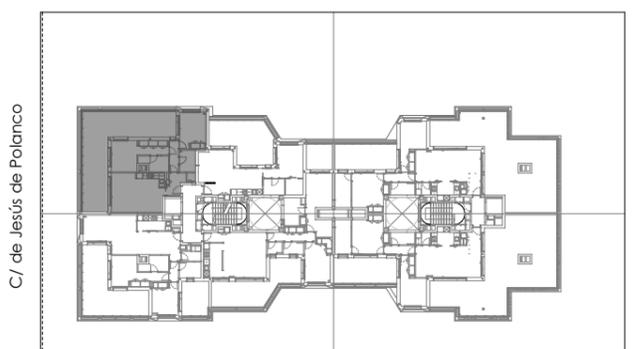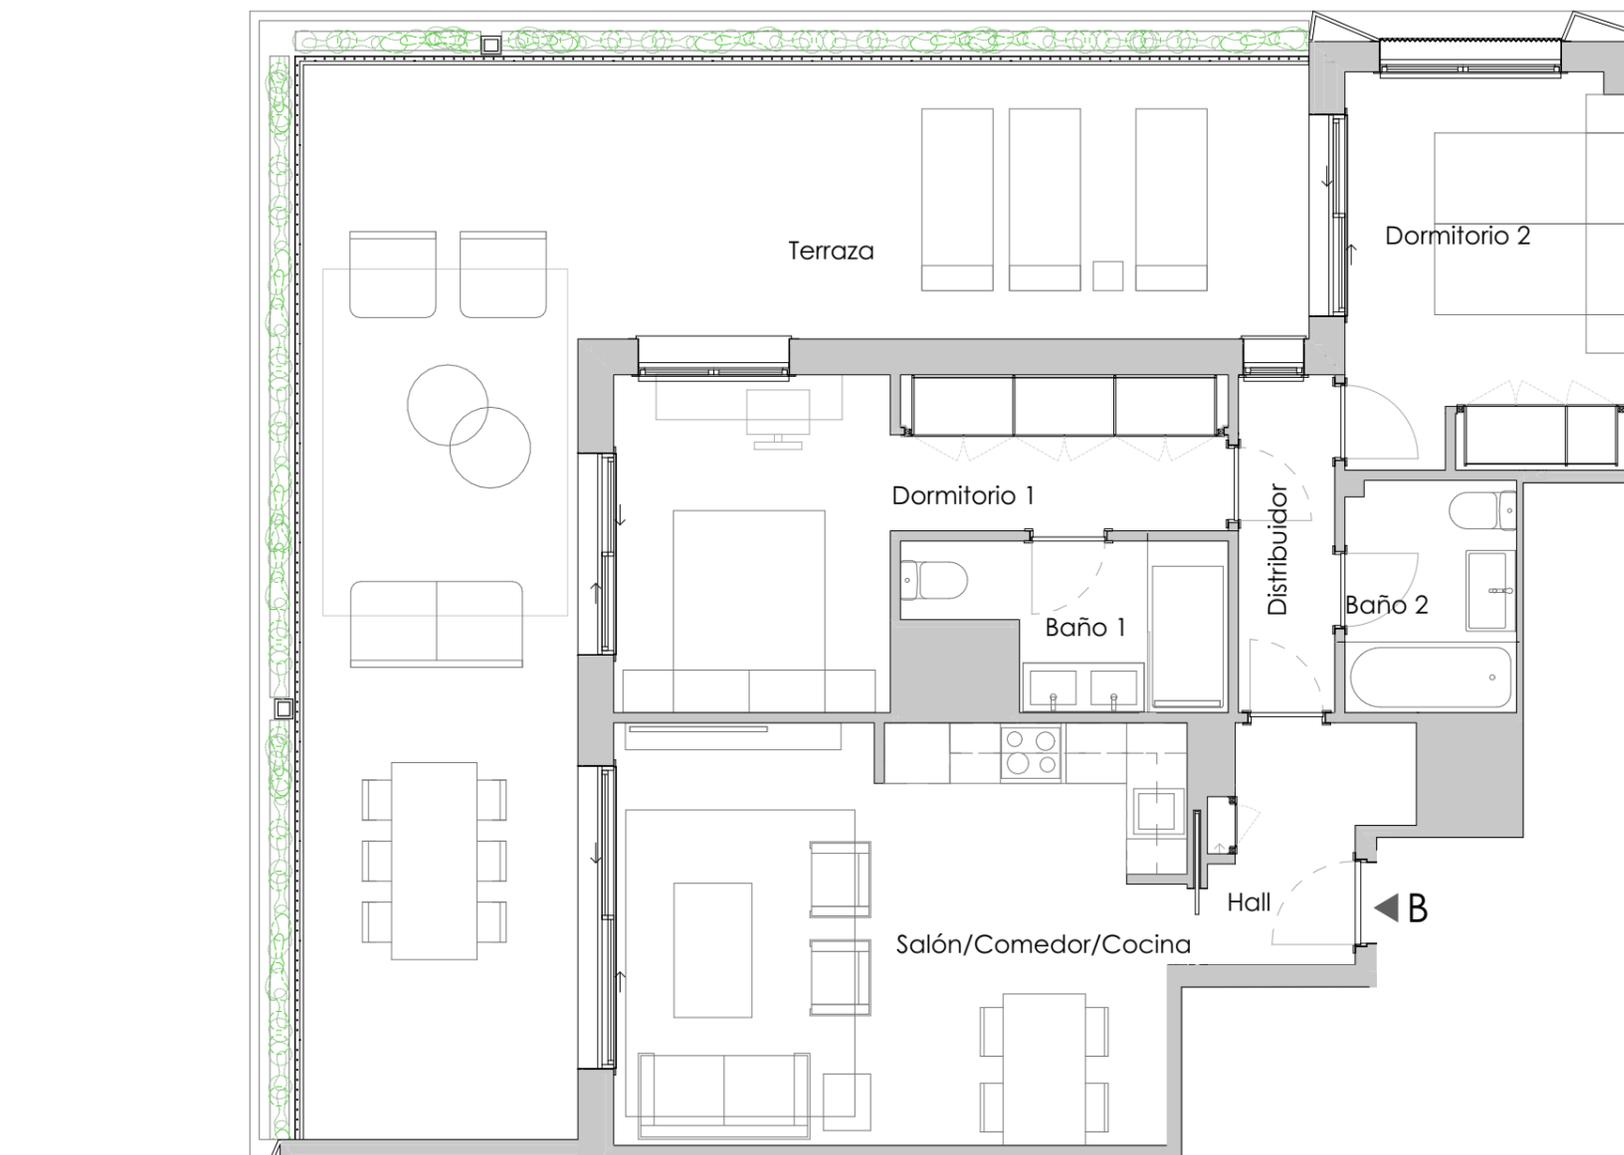

La Sociedad Promotora se reserva el derecho a efectuar durante el transcurso de la ejecución de las obras, las modificaciones necesarias por exigencias de orden técnico, jurídico o comercial, sin que esto implique un menosprecio en el nivel global de calidades. Las superficies son aproximadas y susceptibles de cambios por exigencias técnicas. Las superficies definitivas serán las que resulten de la ejecución de la obra. Las dimensiones de los armarios empotrados, en su caso, se adaptarán a la obra con medidas normalizadas del fabricante, las estancias destinadas a vestidores no incluyen equipamiento. Este plano anula cualquier otro emitido con anterioridad. El amueblamiento y la vegetación, tienen únicamente efecto decorativo y no están incluidos.