
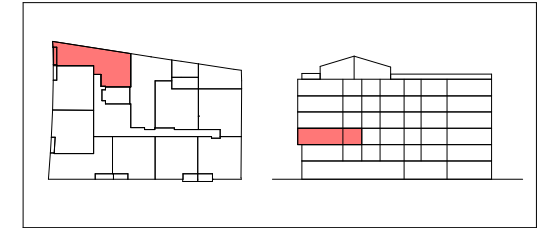


NOSOTROS PONEMOS LA CASA,  
TU LA LLENAS DE VIDA

El Roure de Vallparadis  
**Terrassa**

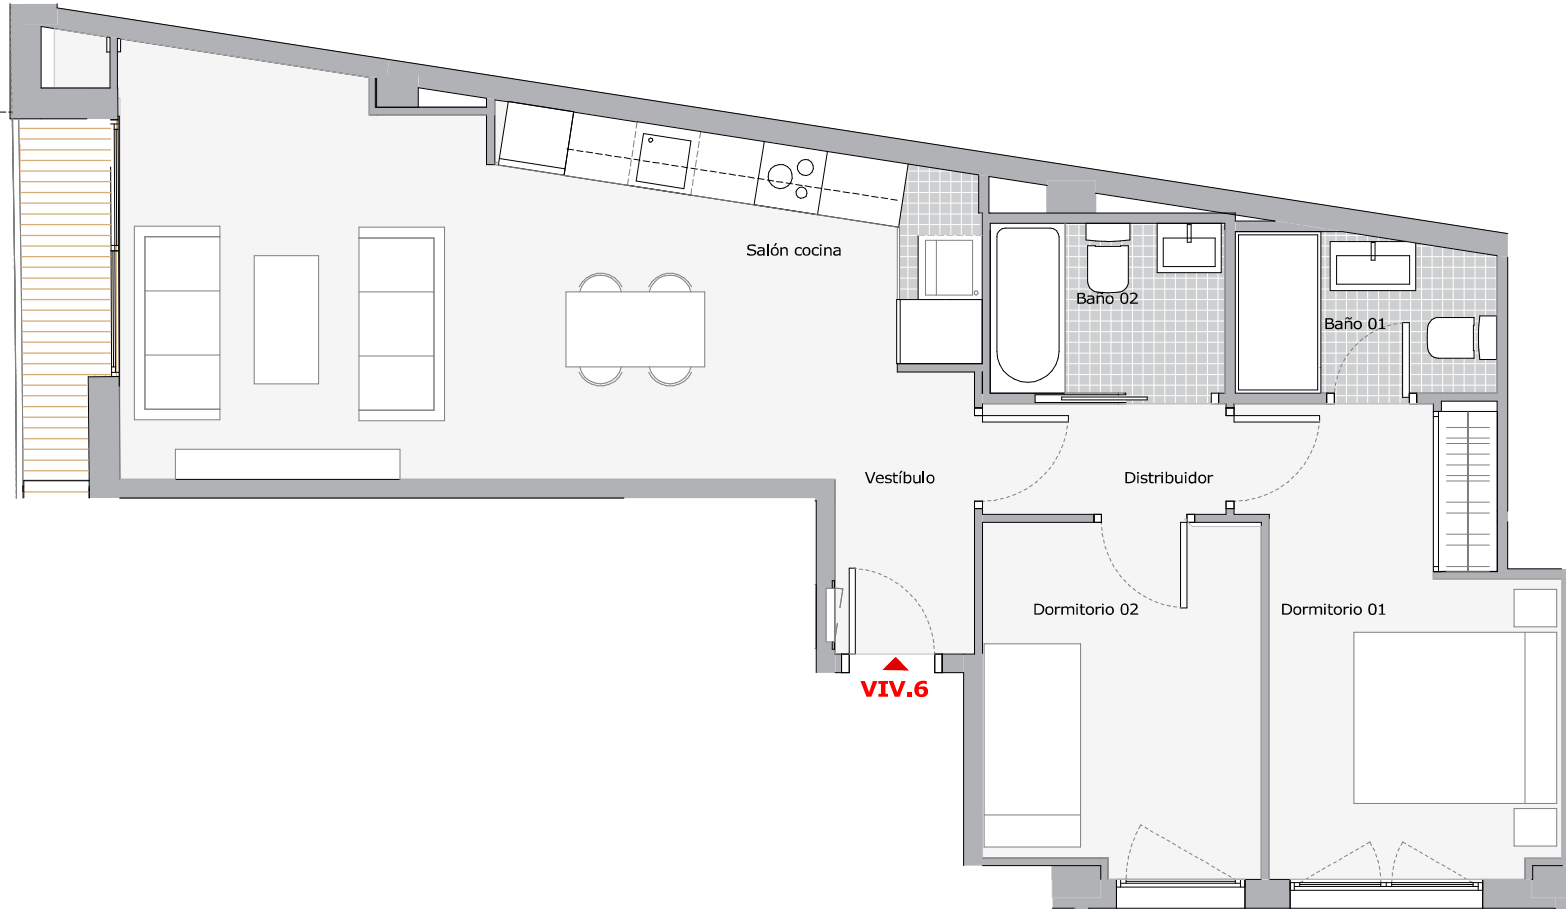

**PLANTA 1  
PUERTA 6**

Salón cocina	26.26 m <sup>2</sup>
Vestíbulo	3.45 m <sup>2</sup>
Distribuidor	2.35 m <sup>2</sup>
Dormitorio 01	11.40 m <sup>2</sup>
Dormitorio 02	8.46 m <sup>2</sup>
Baño 01	3.54 m <sup>2</sup>
Baño 02	3.47 m <sup>2</sup>
<b>Superficie útil interior</b>	<b>58.93 m<sup>2</sup></b>

<b>S.Construida</b>	<b>69.53 m<sup>2</sup></b>
<b>S.Construida Terraza</b>	<b>2.38 m<sup>2</sup></b>



La Sociedad Promotora se reserva el derecho a efectuar durante el transcurso de la ejecución de las obras, las modificaciones necesarias por exigencias de orden técnico, jurídico o comercial, sin que esto implique un menosprecio en el nivel global de calidades. Las superficies son aproximadas y susceptibles de cambios por exigencias técnicas. Las superficies definitivas serán las que resulten de la ejecución de la obra. En todo caso no se modificarán las características arquitectónicas, estructurales, funcionales y ornamentales y los servicios del edificio que resultan de la publicidad promocional. Las dimensiones de los armarios empotrados, en su caso, se adaptarán a la obra con medidas normalizadas del plano anula cualquier otro emitido con anterioridad el amueblamiento tiene únicamente efecto decorativo y no está incluido.