


PLANTA DE VIVIENDA

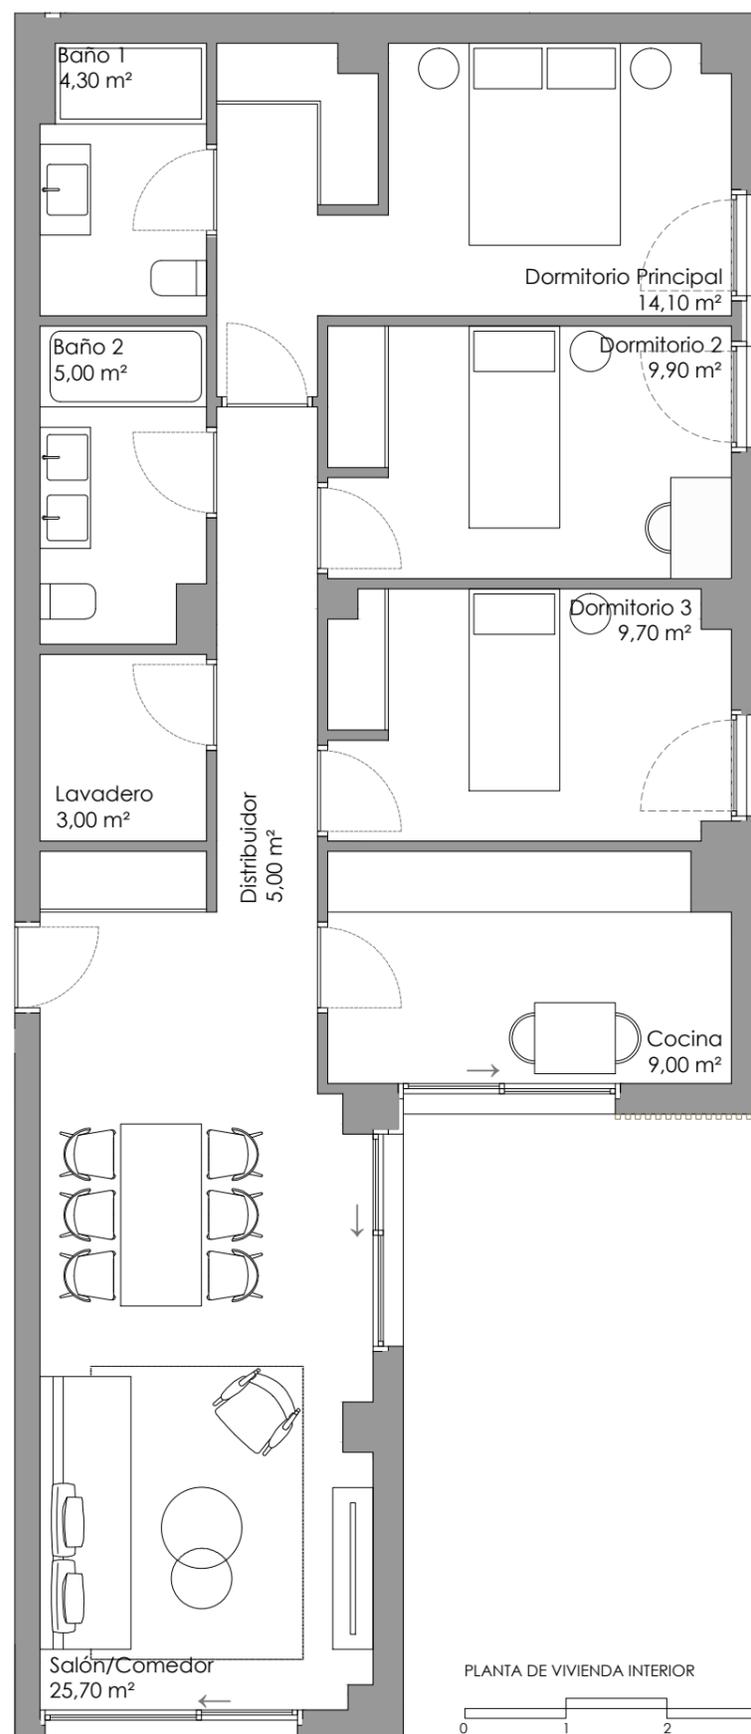

PLANTA DE VIVIENDA INTERIOR

XAZ NATURA

RESIDENCIAL

BLOQUE B

Planta Baja

VIVIENDA A

SUPERFICIES APROXIMADAS

Salón/ Comedor	25,70 m ²
Cocina	9,00 m ²
Distribuidor	5,00 m ²
Lavadero	3,00 m ²
Baño 2	5,00 m ²
Baño 1	4,30 m ²
Dormitorio Principal	14,10 m ²
Dormitorio 2	9,90 m ²
Dormitorio 3	9,70 m ²
Terraza/ Jardín	101,30 m ²

Superficie útil cerrada (Vivienda) 85,70 m²
Superficie útil abierta (Terraza/ Jardín) 101,30 m²

Superf. construida cerrada (Vivienda) 102,00 m²
Superf. construida abierta (Terraza/ Jardín) 109,60 m²

Superficie construida 121,50 m²

Incluida parte proporcional de Zonas Comunes

