

5
 5
 2
 264,75 m²

NATURA

TORRELODONES

Vivienda 16

Planta Baja

TIPO DE VIVIENDA T3.1

SUPERFICIES APROXIMADAS

PLANTA BAJA



SALÓN-COMEDOR	40,63 m ²
COCINA	14,49 m ²
VESTÍBULO	6,20 m ²
DISTRIBUIDOR	5,64 m ²
ESCALERA	6,83 m ²
DESPACHO	7,61 m ²
DORMITORIO 4	11,65 m ²
LAVADERO	3,14 m ²
ASEO	1,78 m ²
BAÑO 4	3,42 m ²

PLANTA PRIMERA


DISTRIBUIDOR	3,92 m ²
DORMITORIO 1	21,29 m ²
DORMITORIO 2	13,76 m ²
DORMITORIO 3	13,52 m ²
BAÑO 1	9,05 m ²
BAÑO 2	3,95 m ²
BAÑO 3	4,71 m ²

Superficie útil interior	171,59 m ²
Superficie útil exterior (Terraza + porche)	54,80 m ²
Superficie útil total	226,39 m ²

Superficie jardín	524,04 m ²
Jardín+Aparcamiento	
Superficie construida c/comunes	264,75 m ²
Vivienda+Terraza+Porche+Pp zzcc	
Superficie parcela	682,89 m ²

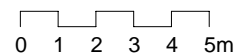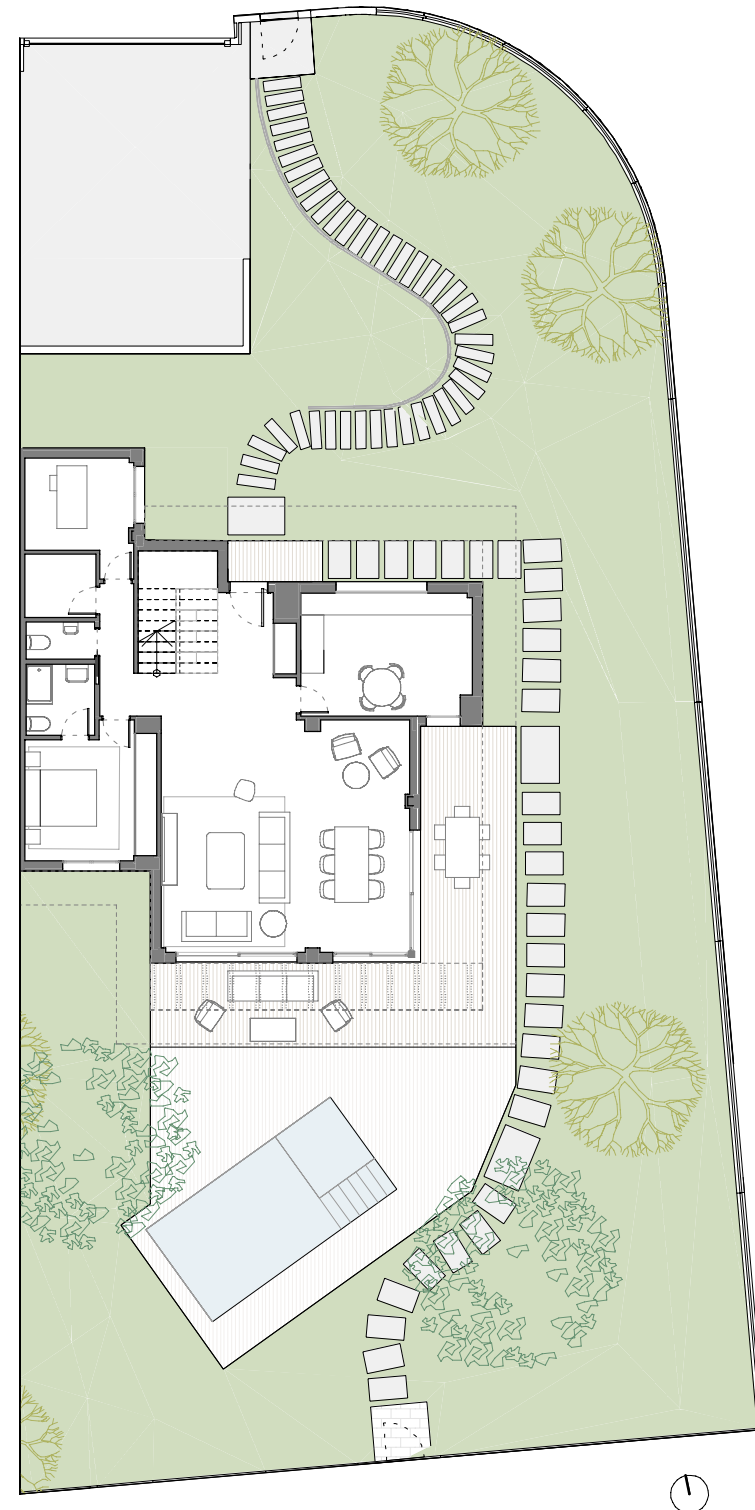

Planos comerciales en fase de precomercialización. Los presentes planos comerciales son provisionales y meramente orientativos. La Sociedad promotora se reserva el derecho a efectuar durante el transcurso de la ejecución de las obras, las modificaciones necesarias por exigencias de orden técnico, jurídico o comercial, o por falta de stock, sin que esto implique un menosprecio en el nivel global de las calidades. Las superficies son aproximadas y susceptibles de cambios por exigencias técnicas. Las superficies definitivas serán las que resulten de la ejecución de la obra. Las dimensiones de los armarios empotrados, en su caso, se adaptarán a las obras con medidas normalizadas del fabricante. Este plano anula cualquier otro emitido con anterioridad. El mobiliario y la vegetación, tiene únicamente efecto decorativo y no están incluidos.

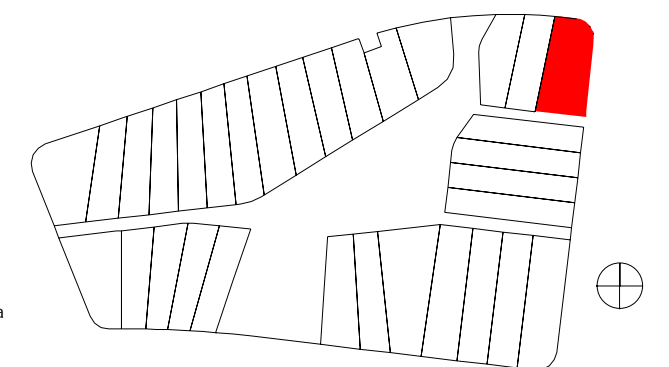

SUPERFICIES APROXIMADAS



PLANTA BAJA

SALÓN-COMEDOR	40,63 m ²
COCINA	14,49 m ²
VESTÍBULO	6,20 m ²
DISTRIBUIDOR	5,64 m ²
ESCALERA	6,83 m ²
DESPACHO	7,61 m ²
DORMITORIO 4	11,65 m ²
LAVADERO	3,14 m ²
ASEO	1,78 m ²
BAÑO 4	3,42 m ²

PLANTA PRIMERA


DISTRIBUIDOR	3,92 m ²
DORMITORIO 1	21,29 m ²
DORMITORIO 2	13,76 m ²
DORMITORIO 3	13,52 m ²
BAÑO 1	9,05 m ²
BAÑO 2	3,95 m ²
BAÑO 3	4,71 m ²

Superficie útil interior	171,59 m ²
Superficie útil exterior (Terraza + porche)	54,80 m ²
Superficie útil total	226,39 m ²
Superficie jardín	524,04 m ²
Jardín+Aparcamiento	
Superficie construida c/comunes	264,75 m ²
Vivienda+Terraza+Porche+Pp zccc	
Superficie parcela	682,89 m ²

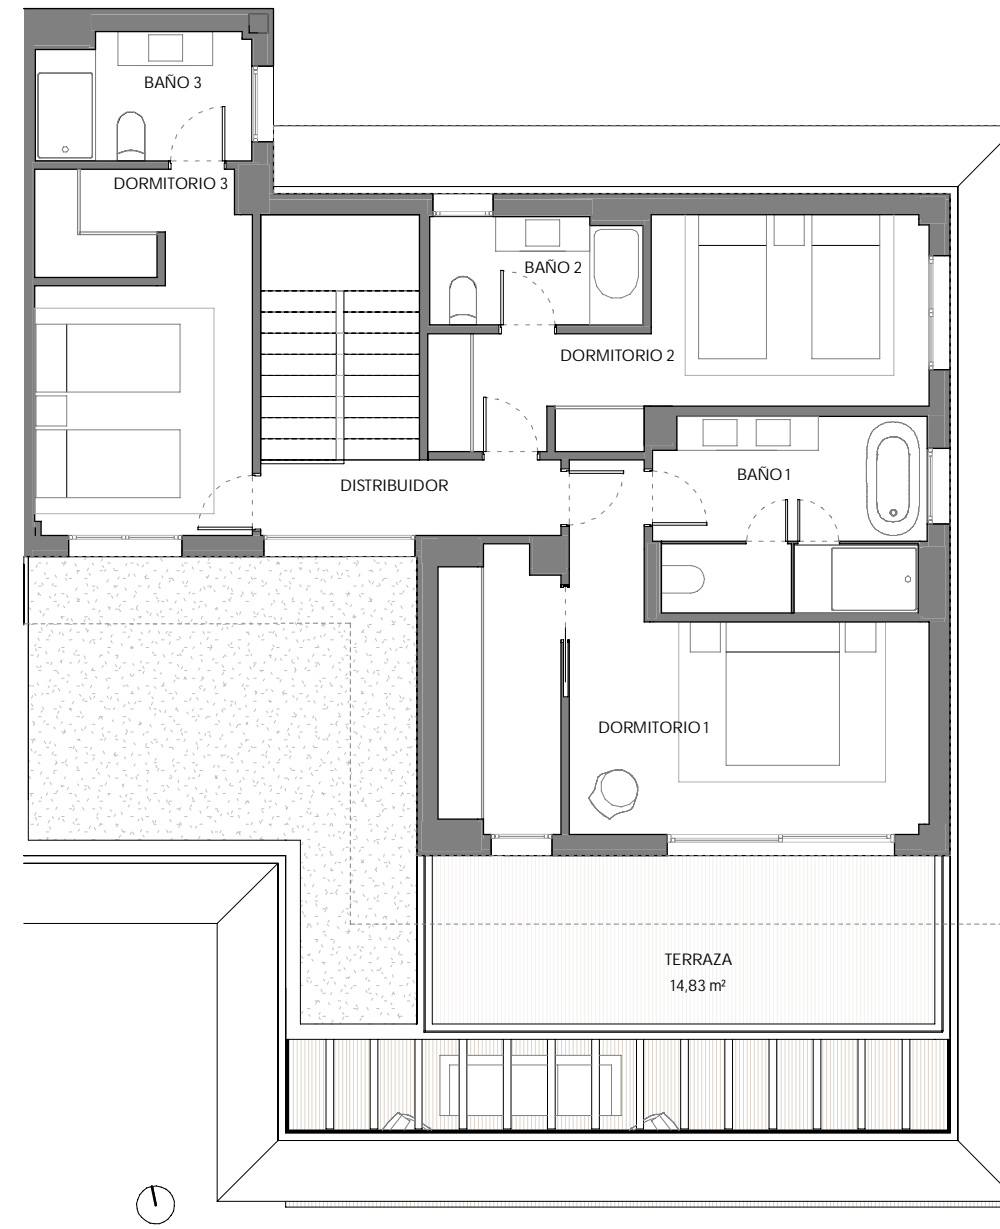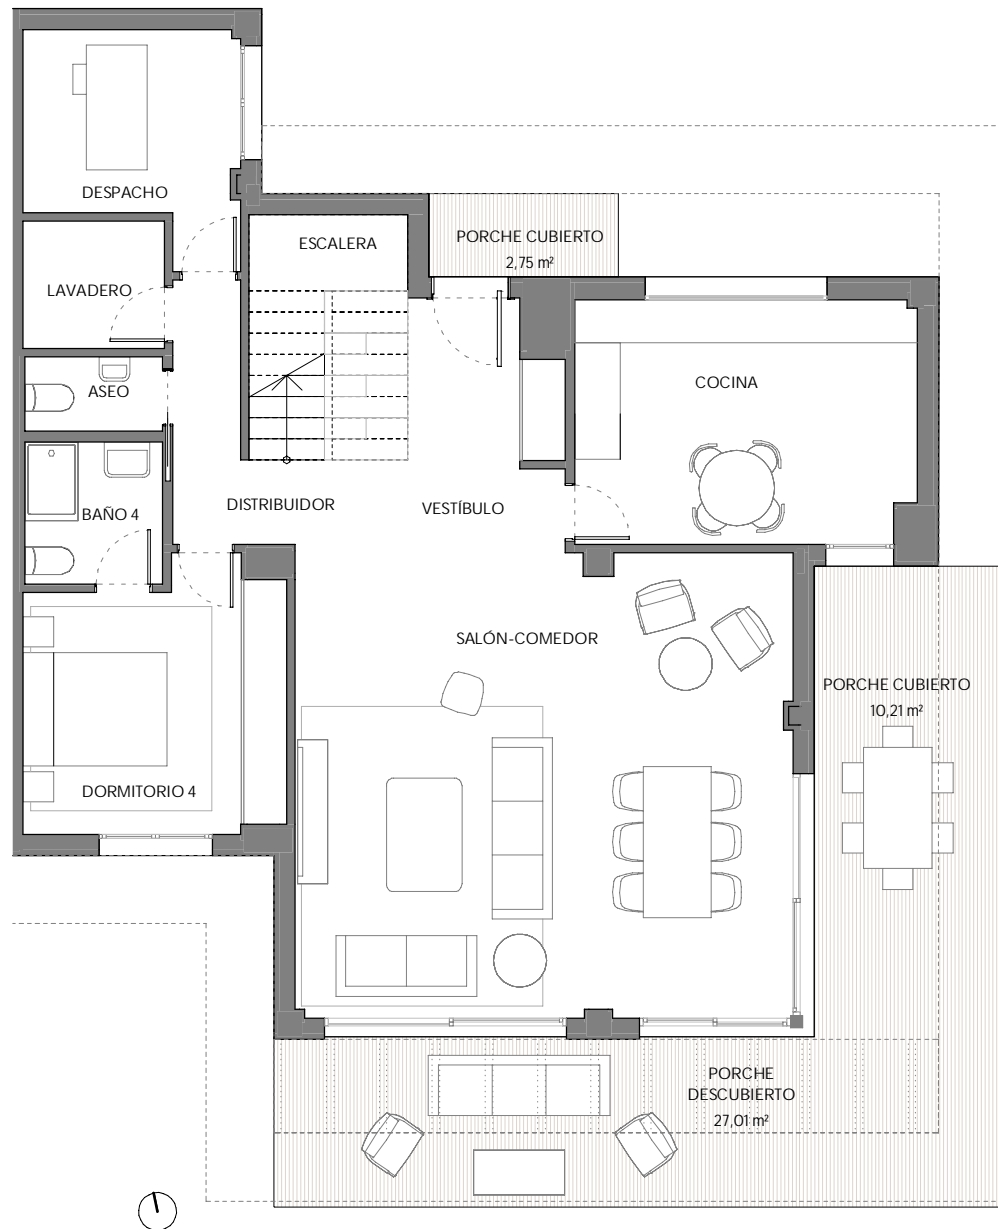

PLANTA BAJA

PLANTA PRIMERA

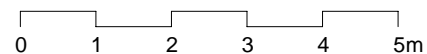

Planos comerciales en fase de precomercialización. Los presentes planos comerciales son provisionales y meramente orientativos. La Sociedad promotora se reserva el derecho a efectuar durante el transcurso de la ejecución de las obras, las modificaciones necesarias por exigencias de orden técnico, jurídico o comercial, o por falta de stock, sin que esto implique un menosprecio en el nivel global de las calidades. Las superficies son aproximadas y susceptibles de cambios por exigencias técnicas. Las superficies definitivas serán las que resulten de la ejecución de la obra. Las dimensiones de los armarios empotrados, en su caso, se adaptarán a las obras con medidas normalizadas del fabricante. Este plano anula cualquier otro emitido con anterioridad. El mobiliario y la vegetación, tiene únicamente efecto decorativo y no están incluidos.

