

BLOQUE C

Planta Baja

VIVIENDA D



SUPERFICIES APROXIMADAS

Salón/ Comedor	28,20 m ²
Cocina	9,00 m ²
Distribuidor	5,00 m ²
Lavadero	3,10 m ²
Baño 2	5,00 m ²
Baño 1	4,40 m ²
Dormitorio Principal	14,20 m ²
Dormitorio 2	9,90 m ²
Dormitorio 3	9,60 m ²
Terraza/ Jardín	65,50 m ²



Superficie útil cerrada (Vivienda) 88,40 m²
Superficie útil abierta (Terraza/ Jardín) 65,50 m²

Superf. construida cerrada (Vivienda) 101,50 m²
Superf. construida abierta (Terraza/ Jardín) 69,70 m²

Superficie construida 120,08 m²
Incluida parte proporcional de Zonas Comunes

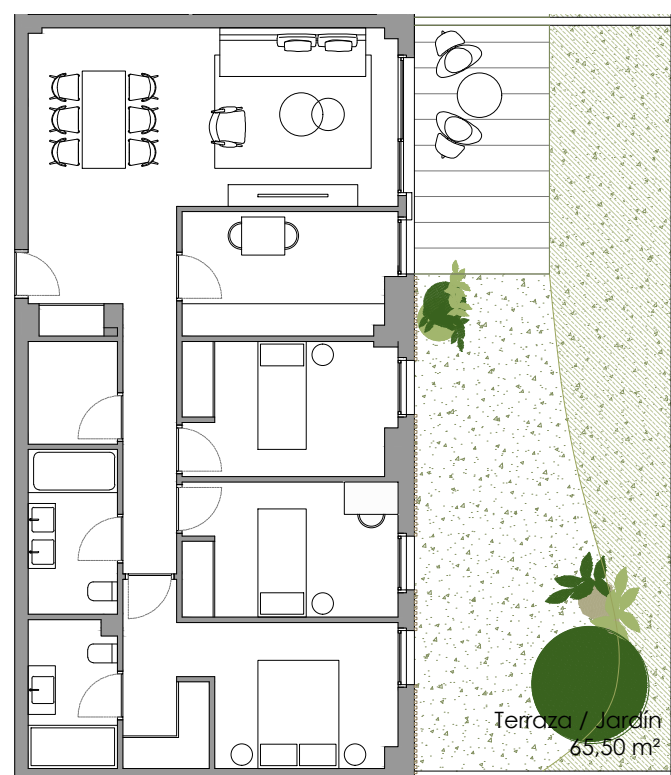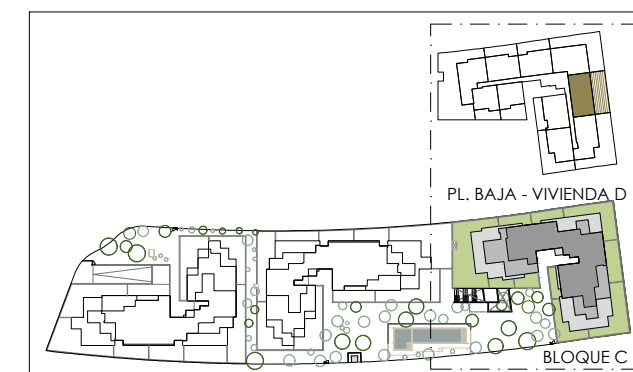

PLANTA DE VIVIENDA

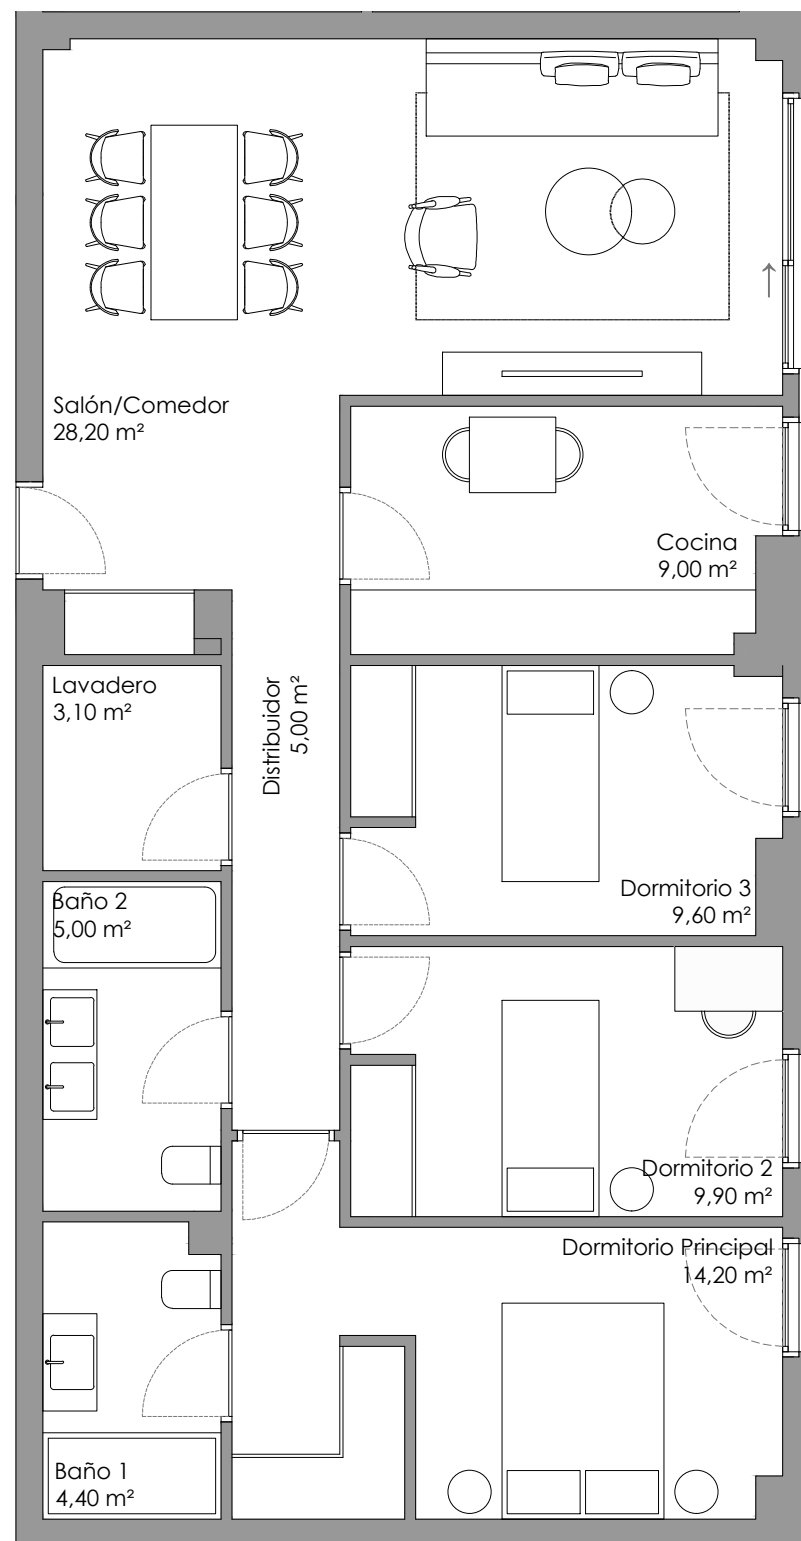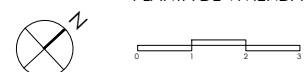

PLANTA DE VIVIENDA INTERIOR



Planos comerciales en fase de comercialización. Los presentes planos comerciales son provisionales y meramente orientativos. La Sociedad promotora se reserva el derecho a efectuar durante el transcurso de la ejecución de las obras, las modificaciones necesarias por exigencias de orden técnico, jurídico o comercial, o por falta de stock, sin que esto implique un menosprecio en el nivel global de las calidades. Las superficies son aproximadas y susceptibles de cambios por exigencias técnicas. Las superficies definitivas serán las que resulten de la ejecución de la obra. Las dimensiones de los armarios empotrados, en su caso, se adaptarán a las obras con medidas normalizadas del fabricante. Este plano anula cualquier otro emitido con anterioridad. El mobiliario y la vegetación, tiene únicamente efecto decorativo y no están incluidos.