

Estrella del Mar Villas - Marbella

Parcela 3 | Planta Primera Vivienda 50 - Tipo 3A2

Superficies

BAÑO 1	5.30m ²
BAÑO 2	3.85m ²
DISTRIBUIDOR 2	3.35m ²
DORMITORIO 1	17.35m ²
DORMITORIO 2	12.95m ²
DORMITORIO 3	14.30m ²

Superficie útil interior **113,10m²**

S.Construida C/Comunes 190,25m²


Superficie útil exterior 30,50m²

Jardín 91,25m²

Decreto 218/2005

S. Construida vivienda 154,77m²

S. Útil vivienda 124,41m²

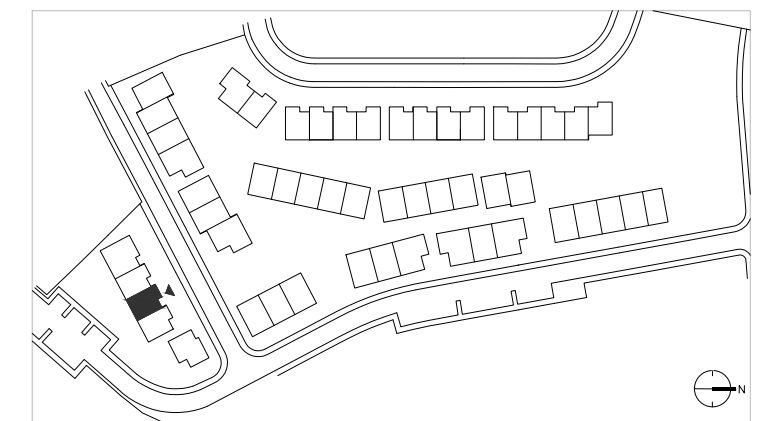



Como promotora, Acciona Inmobiliaria, S.L.U. se reserva el derecho a efectuar durante el transcurso de la ejecución de las obras las modificaciones del proyecto que sean necesarias o convenientes por razones de orden técnico, legal o comercial, u ordenadas por cualquier administración u organismo público. Los elementos accesorios, tales como mobiliario y/o vegetación de jardinería, son meramente ilustrativos, no deben por tanto considerarse incluidos en el objeto de la compraventa. Los giros de puertas y la distribución de aparatos sanitarios pueden no ser los definitivos. Las dimensiones de armarios, en su caso, se adaptarán con medidas normalizadas del fabricante. Las superficies indicadas están calculadas conforme al Decreto 218/2005, de 11 de octubre, Reglamento de Información al consumidor en la compraventa y arrendamiento de viviendas en Andalucía, y son aproximadas.



e: 1/75




Versión
20240515_v6

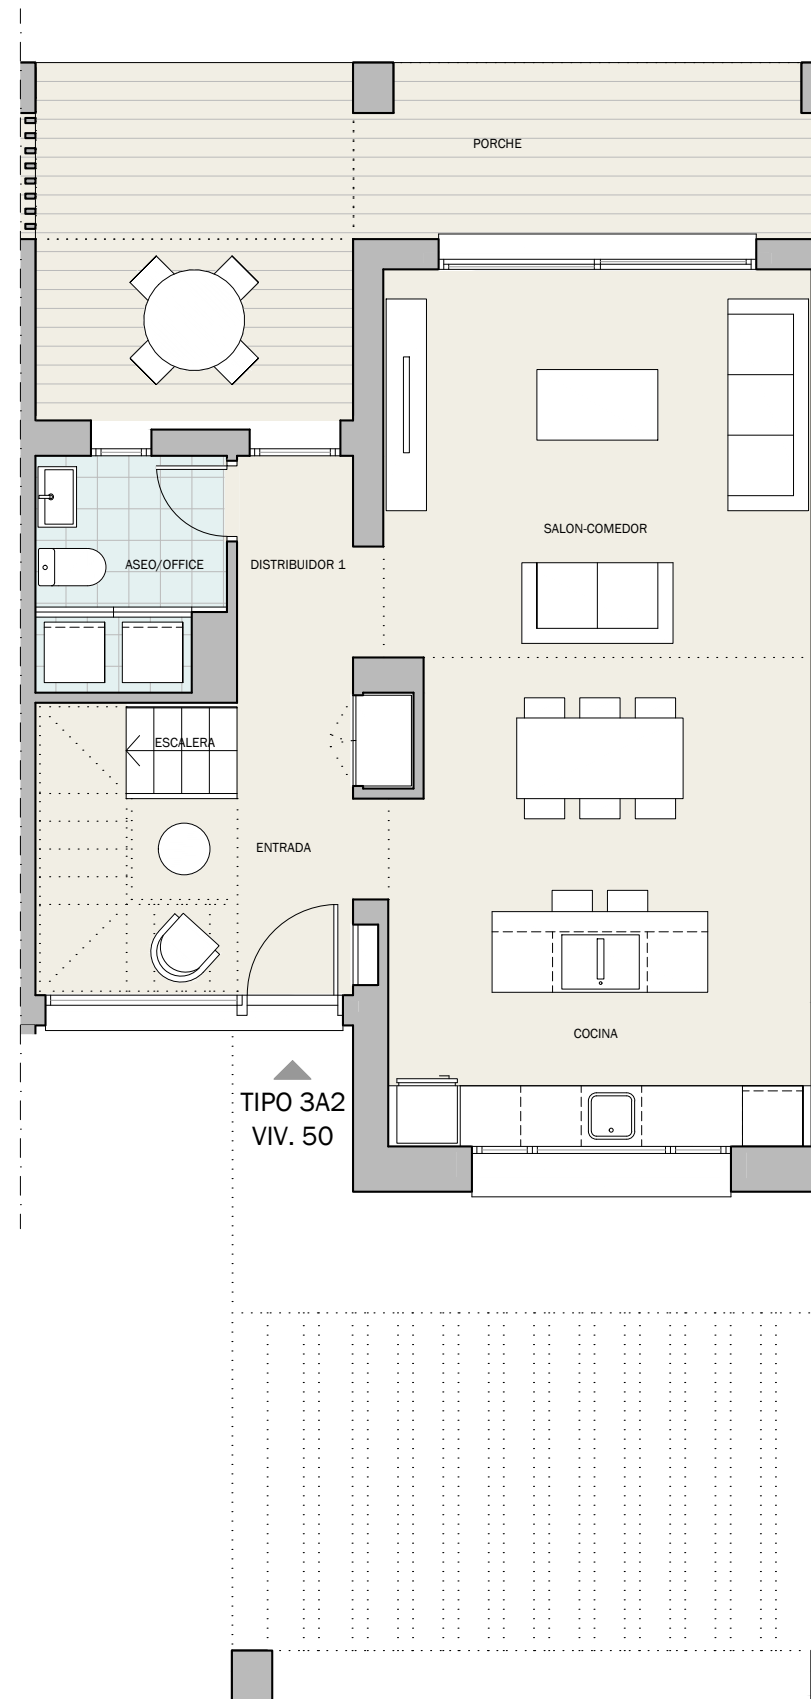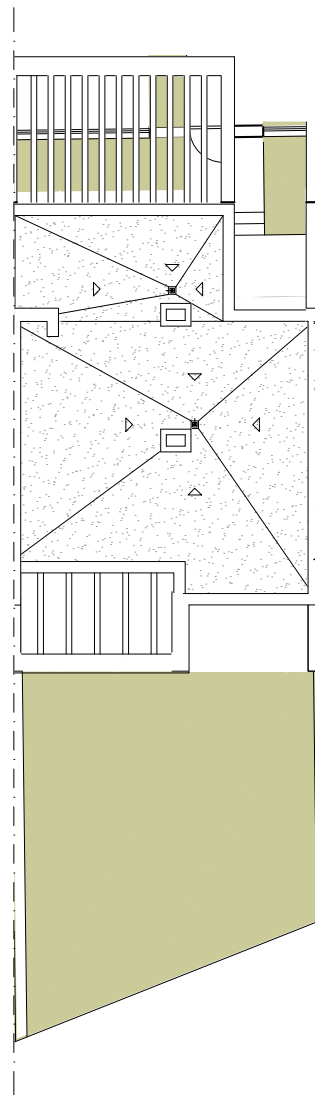

Estrella del Mar Villas - Marbella

Parcela 3 | Planta Baja Vivienda 50 - Tipo 3A2

Superficies	
ASEO/OFFICE	4.20m ²
COCINA	10.30m ²
DISTRIBUIDOR 1	2.80m ²
ENTRADA	7.30m ²
ESCALERA	4.75m ²
SALON-COMEDOR	26.65m ²
Superficie útil interior	113,10m²
S.Construida C/Comunes	190,25m²
Superficie útil exterior	30,50m²
Jardín	91,25m²
Decreto 218/2005	
S. Construida vivienda	154,77m²
S. Útil vivienda	124,41m²

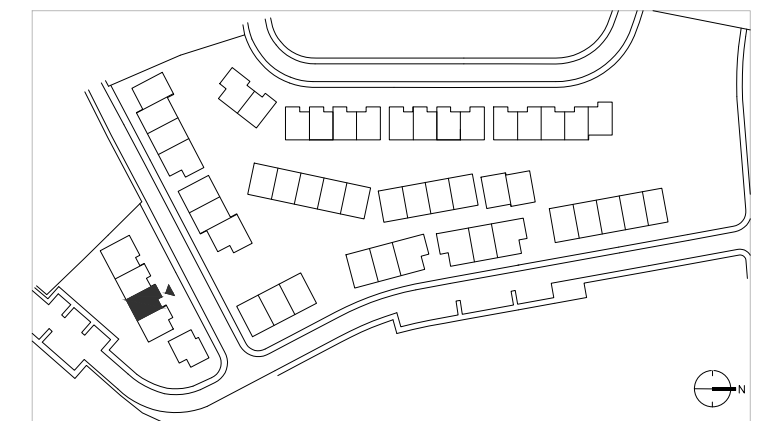

Como promotora, Acciona Inmobiliaria, S.L.U. se reserva el derecho a efectuar durante el transcurso de la ejecución de las obras las modificaciones del proyecto que sean necesarias o convenientes por razones de orden técnico, legal o comercial, u ordenadas por cualquier administración u organismo público. Los elementos accesorios, tales como mobiliario y/o vegetación de jardinería, son meramente ilustrativos, no deben por tanto considerarse incluidos en el objeto de la compraventa. Los giros de puertas y la distribución de aparatos sanitarios pueden no ser los definitivos. Las dimensiones de armarios, en su caso, se adaptarán con medidas normalizadas del fabricante. Las superficies indicadas están calculadas conforme al Decreto 218/2005, de 11 de octubre, Reglamento de Información al consumidor en la compraventa y arrendamiento de viviendas en Andalucía, y son aproximadas.



e: 1/75
0 1 2 5

Versión
20240515_v6